PLAN D'INTERIEUR


Département de la Seine-Maritime

COMMUNE DE CRIEL-SUR-MER

2 Avenue d'Arras

Plan du sous-sol

Vue aérienne (sans échelle) OU Extrait cadastral (sans échelle)

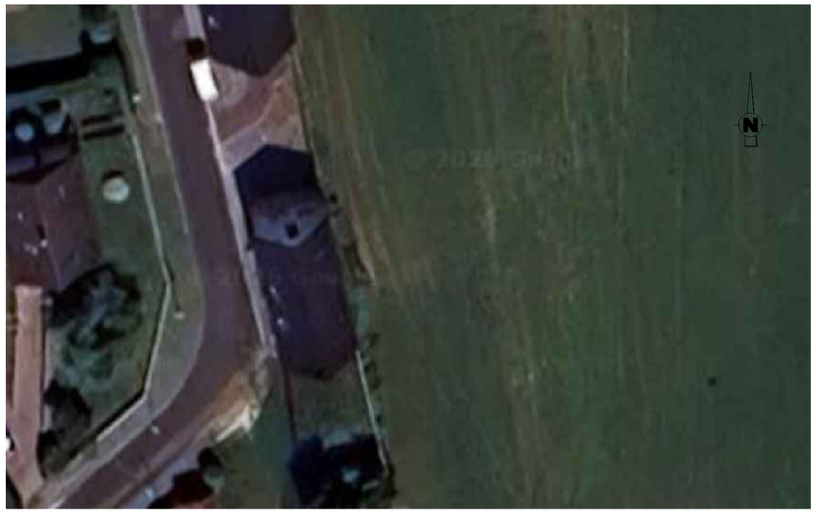

Dressé le : 26.05.2026

Dossier: E24216

Euclyd
Géomètres-Experts

33 Rue Charles Morin
76260 EU
Tél : 02.79.33.00.77
batiment@euclyd.fr
www.euclyd.fr

Plan du sous-sol
Echelle : 1/ 100



LEGENDE

- 1.01 Cotation
- S= 1.86 Surface au sol
- S= 1.86 Surface habitable
- Porte simple
- Porte fenêtre
- Porte fenêtre coulissante

Euclyd

Dossier: E24216

PLAN D'INTERIEUR


Département de la Seine-Maritime

COMMUNE DE CRIEL-SUR-MER

2 Avenue d'Arras

Plan du rez de chaussée

Vue aérienne (sans échelle) OU Extrait cadastral (sans échelle)

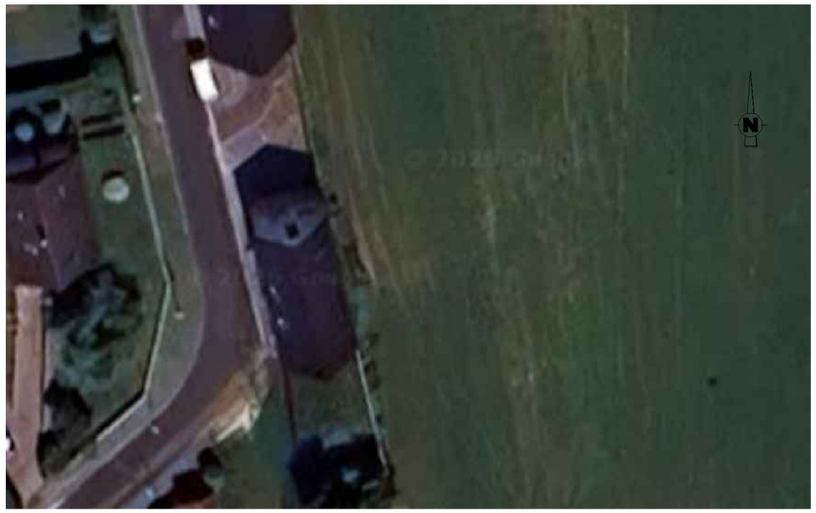

Dressé le : 26.05.2026

Dossier: E24216

Euclyd
Géomètres-Experts

33 Rue Charles Morin
76260 EU
Tél : 02.79.33.00.77
batiment@euclyd.fr
www.euclyd.fr

Plan du rez-de-chaussée
Echelle : 1/ 100



Euclyd

Dossier: E24216

PLAN D'INTERIEUR


Département de la Seine-Maritime

COMMUNE DE CRIEL-SUR-MER

2 Avenue d'Arras

Plan du 1er étage

Vue aérienne (sans échelle) OU Extrait cadastral (sans échelle)

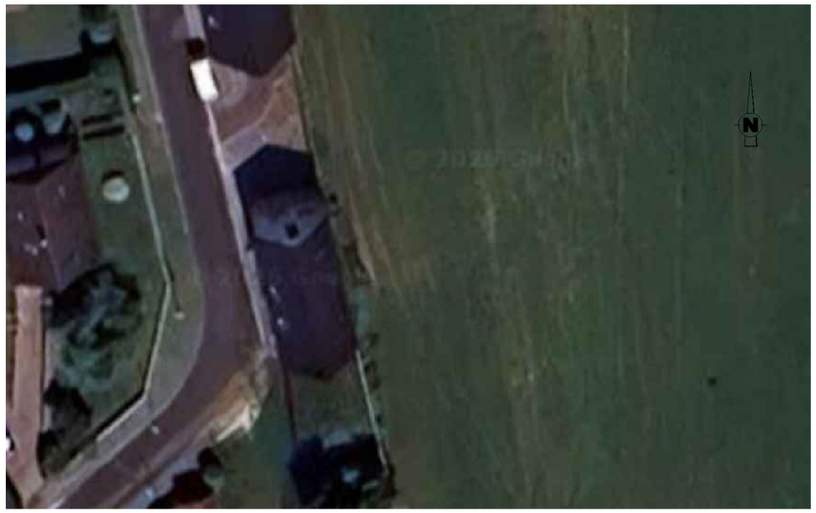

Dressé le : 26.05.2026

Dossier: E24216

Euclyd
Géomètres-Experts

33 Rue Charles Morin
76260 EU
Tél : 02.79.33.00.77
batiment@euclyd.fr
www.euclyd.fr

Plan du 1er étage
Echelle : 1/ 100



Euclyd

Dossier: E24216