Bouygues Immobilier
LA VIE COMMENCE ICI

Résidence **FAKTO** à Toulouse

Votre fiche de choix de prestations intérieures **incluses**

Votre salle d'eau /salle de bains : Le meuble vasque avec miroir de la marque SIBO :



SIBO – NEW EPURA
Blanc Mégève Brillant

Salle d'eau/salle de bains : SOL en LVT (Lames) de la marque Tarkett

iD Comfort Acoustic Lames 120x20 cm

Coloris English Oak Beige



Salle d'eau/salle de bains : la faïence

Les faïences - **Marque Puebell'Arte**

Sur une hauteur de 20 cm sur les côtés latéraux touchant le meuble vasque ET sur toute hauteur sur les petit-s côté-s du receveur/baignoire

Sur toute hauteur du grand côté du receveur de douche ou de la baignoire+ tablier de baignoire

20x50
MILO PERLA
PA205036

20x50
MILO DECOR PERLA
PA205037

MILO PERLA

Entrée, séjour, cuisine, dégagement, chambre- s, rangement et WC séparés ; le cas échéant : Les sols en Lames LVT de la marque Tarkett

iD Comfort Acoustic Lames 120x20 cm


Coloris English Oak Beige



FAKTO

76/78 Rue Vauquelin 31100 TOULOUSE

Bouygues Immobilier
LA VIE COMMENCE ICI

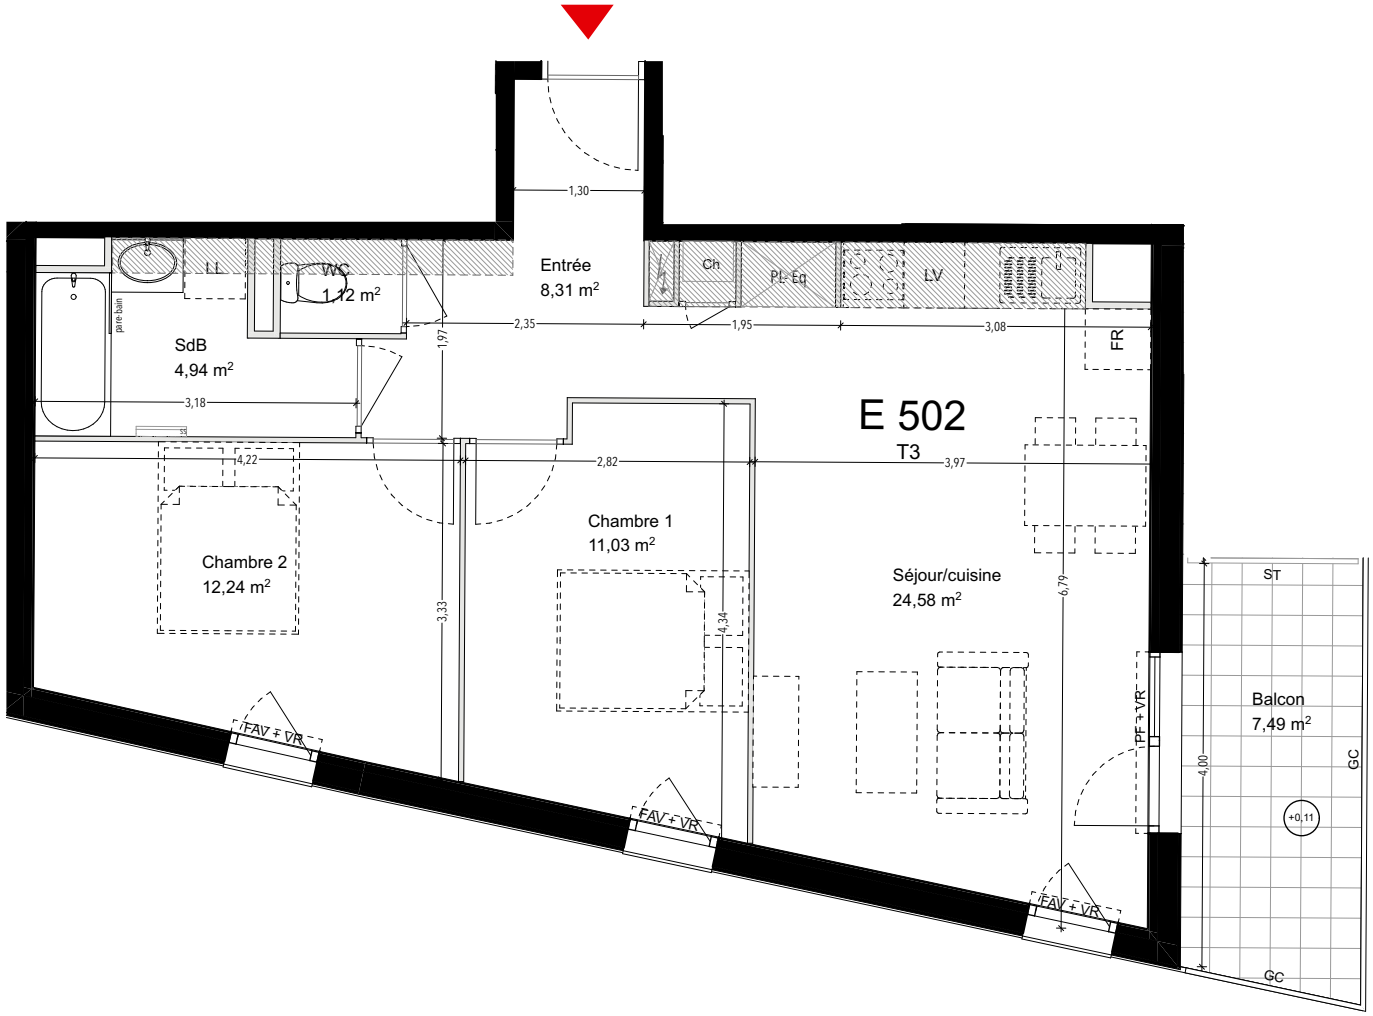



Niveau	N° Appt	Type
NIVEAU 5	**E 502**	**T3**

SURFACE HABITABLE

Entrée	8,31
Séjour/cuisine	24,58
Chambre 1	11,03
Chambre 2	12,24
WC	1,12
SdB	4,94
Surface habitable:	***62,22 m²***

Balcon	7,49
Surface extérieure:	***7,49 m²***

LEGENDE

VR	: volet-roulant manuel
PF	: porte-fenêtre
F	: fenêtre
FAV	: fenêtre sur allège vitrée
GC	: garde-corps
PL-eq	: placard équipé
SB / ST	: séparatif balcon / terrasse

Coffret électrique

Faux-plafond hsfp ≥ 2,20m

Ch — Chaudière Gaz à condensation

LV — Lave-Vaisselle

LL — Lave-Linge

R — Réfrigérateur


Hauteur sous plafond 2,50m*
*hormis rampant - indiqué sur plan

NOTA: Les dimensions libres, les surfaces, les gaines, les soffites, les retombées, les faux-plafonds, les canalisations et équipements reportés sur ce document sont susceptibles de modifications dues aux impératifs administratifs, aux contraintes techniques de construction et aux tolérances d'exécutions. Les meubles et éléments de cuisine ne sont qu'indicatifs, seuls sont fournis les équipements figurants sur le descriptif de vente.

PLAN DE VENTE NOTAIRE 16/01/2026

VERSION DÉFINITIVE

0 1m 2m

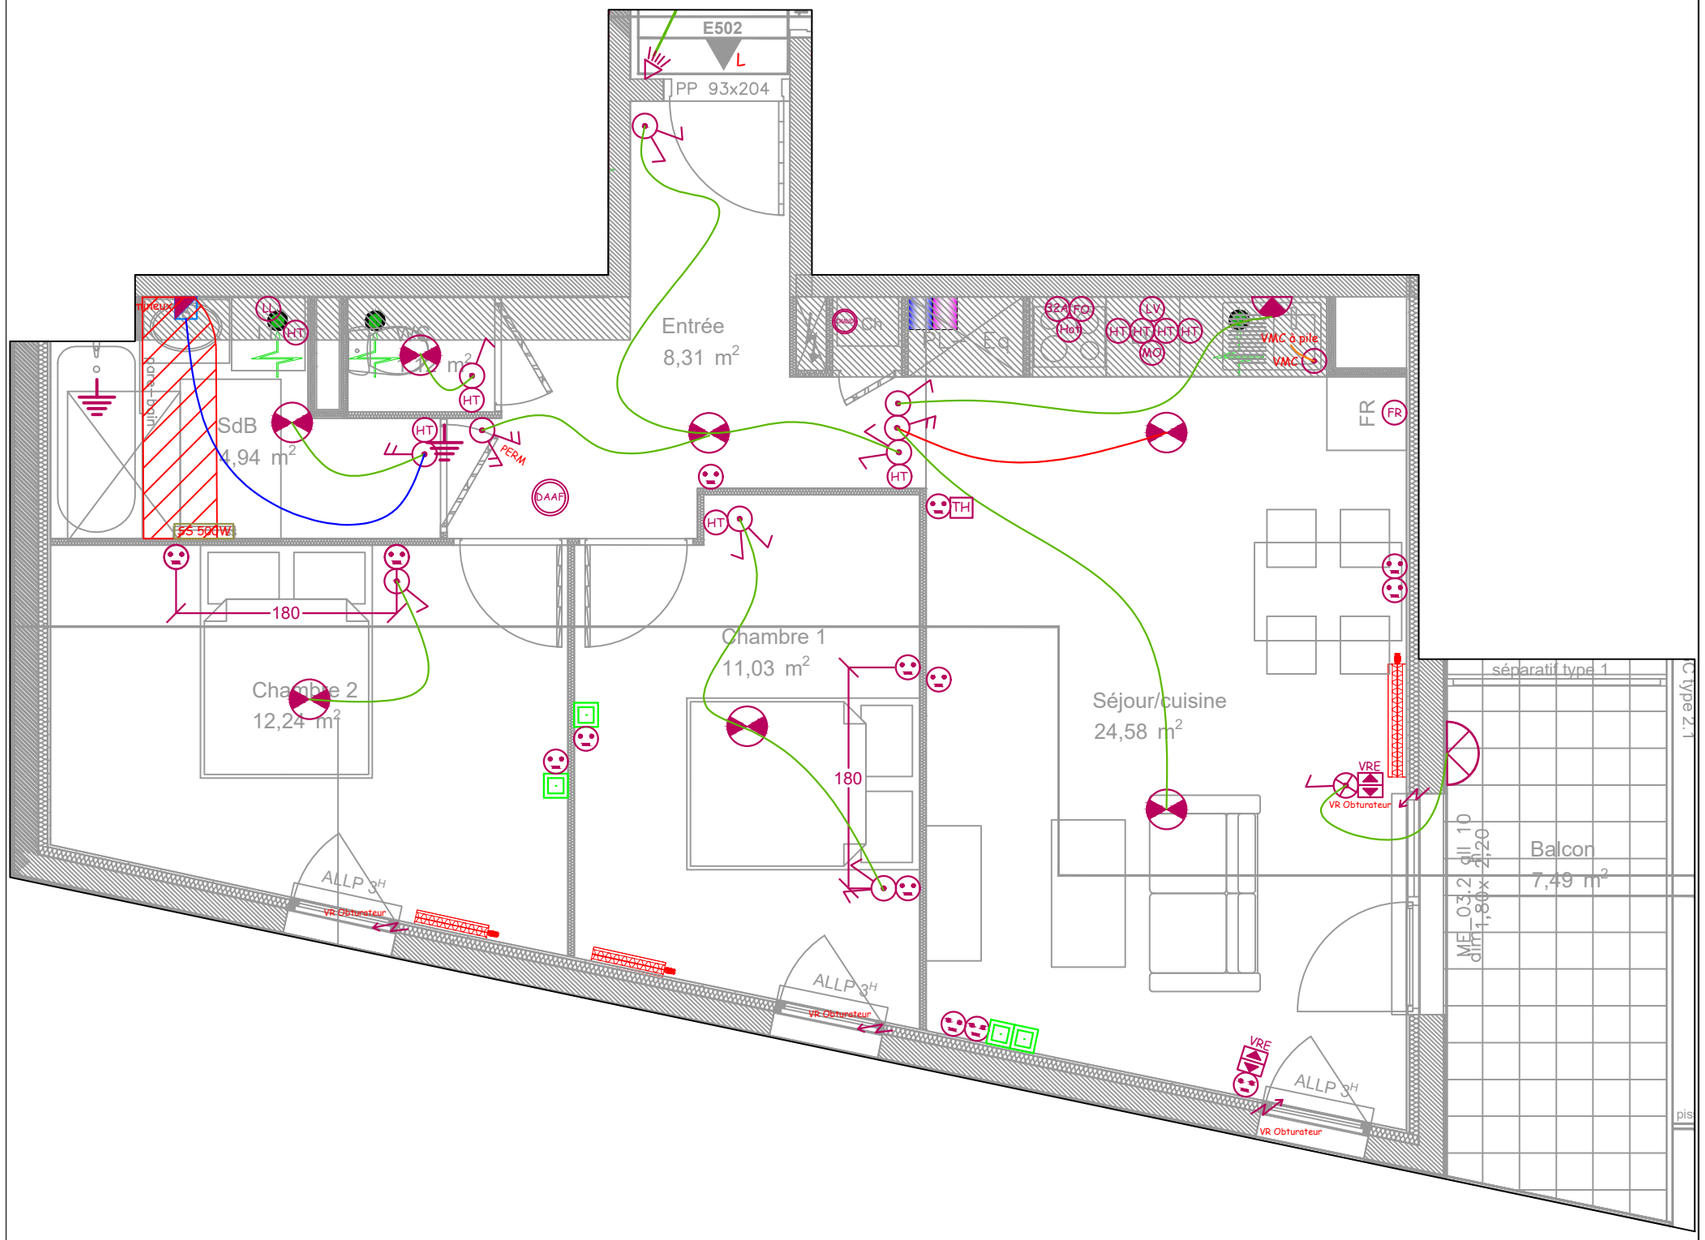

LEGENDE

COMMANDES D'ECLAIRAGE :

SYMBOLE	DESIGNATION :
	Simple Allumage
	Double Allumage
	Va et Vient
	Double Va et Vient
PERM	Permutateur
	Simple Allumage à Voyant
	Va et Vient à Voyant
	Bouton Poussoir
	Bouton Poussoir à Voyant
	Simple Allumage Etanche
	Double Allumage Etanche
	Bouton Poussoir Etanche
	Détecteur mural
	Détecteur en plafond

ECLAIRAGES :

SYMBOLE	DESIGNATION :
	DCL* en plafond
	DCL* en applique
	Applique balcon extérieure
	Spot encastré
	Etanche LED
	Downlight encastré
	Downlight en saillie
	Bande Led
	Applique extérieure
	Hublot
HF	Hublot à détection
	Projecteur à détection intégré
BAES	Eclairage de sécurité

* DCL : Dispositif de Connexion de Luminaire

PRISES DE COURANT :

SYMBOLE	DESIGNATION :
	Prise de Courant
HT	Prise de Courant en HauTeur
LL	Prise de Courant Lave Linge
SL	Prise de Courant Sèche Linge
FO	Prise de Courant Four
LV	Prise de Courant Lave Vaisselle
MO	Prise de Courant Micro Onde
HOte	Prise de Courant HOte aspirante
FR	Prise de Courant FRigo
32A	Attente 32A
	Alimentation Ballon d'Eau Chaude
	Prise de Courant Etanche

ALIMENTATIONS ET FORCES MOTRICES :

SYMBOLE	DESIGNATION :
VR Obturateur	Alimentation Volet Roulant : Obturateur
VRE	Commande Volet Roulant M/S/D
	Alimentation en attente
	Mise A La Terre
1500W	Radiateur électrique
SS 500W	Sèche Serviette électrique
TH	THermostat

COURANTS FAIBLES :

SYMBOLE	DESIGNATION :
P	Platine de rue
DVI	Digicode et Lecteur Vigik
BP	Bouton Poussoir de Sortie
Ve	VEntouse
DAAF	DAAF
	Prise RJ 45

FAKTO - 63 Logements à TOULOUSE

BÂTIMENT E - LOGEMENT E502
TYPOLOGIE : T3 Libre
NIVEAU : R+5

PLAN D'IMPLANTATION ELECTRIQUE

ECH : 1/50
FORMAT : A3
DESSINE PAR : M.A.
N° AFF : A26-283

IND 2 - 18/03/2026 -

ARRELEC 3 ELECTRICITÉ GÉNÉRALE

Bouygues Immobilier LA VIE COMMENCE ICI