7 et 17 avenue du Général de Gaulle - CAP D'AIL

elis
RÉSIDENCE

BATIMENT A-B
3ème SOUS-SOL

BATIMENT C-D
2ème SOUS-SOL

MODIFICATIF DE COPROPRIETE

ECHELLE : 1/200

PLAN N° 18.064/R-3
DRESSE LE 11 MAI 2023

MAITRE D'OUVRAGE :

VINCI IMMOBILIER
369-371, promenade des Anglais
06200 NICE

ARCHITECTE :


Samuel HALIK
6 avenue de la Gare
06800 CAGNES SUR MER

Laurent THUET - Géomètre-Expert
Azuréa - Horizon - 455, promenade des Anglais
06200 NICE TEL : 04.93.21.12.93

GÉOMÈTRE-EXPERT
GARANT D'UN CADRE DE VIE DURABLE

D'après les plans Dossier de Consultation des Entreprises du 30 novembre 2022

BATIMENT A-B

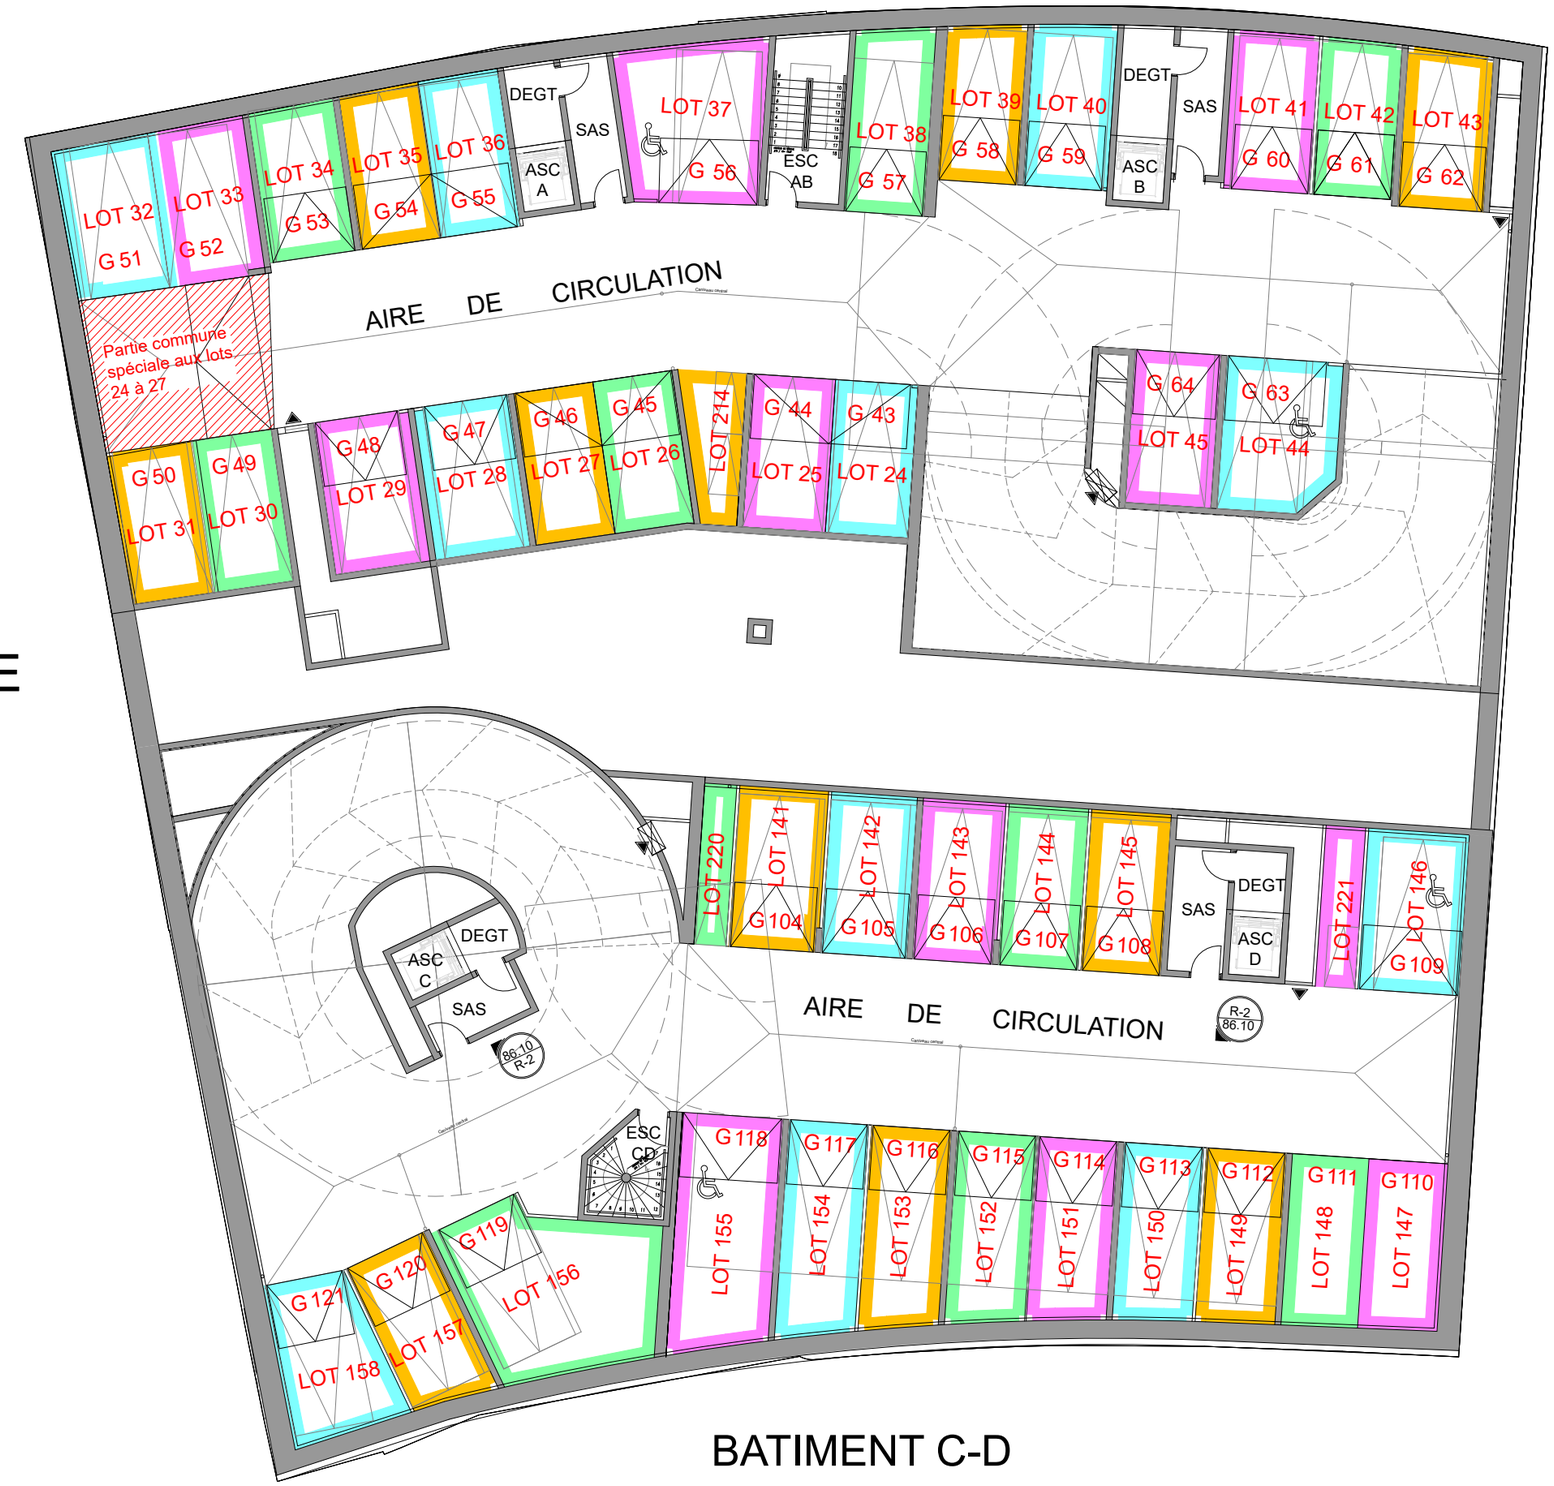

BATIMENT C-D

0 2m 10m 20m