
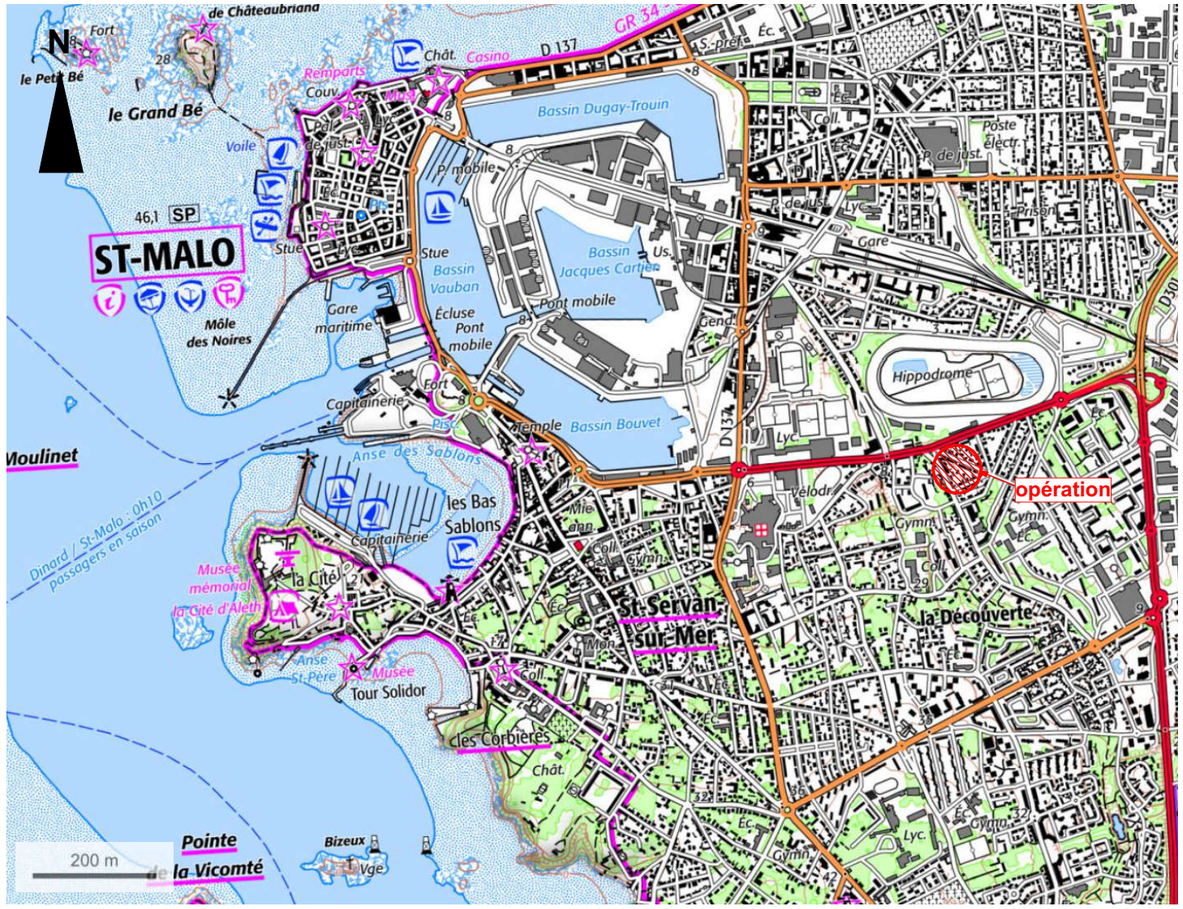


PLAN DE SITUATION
Echelle 1/10 000ème

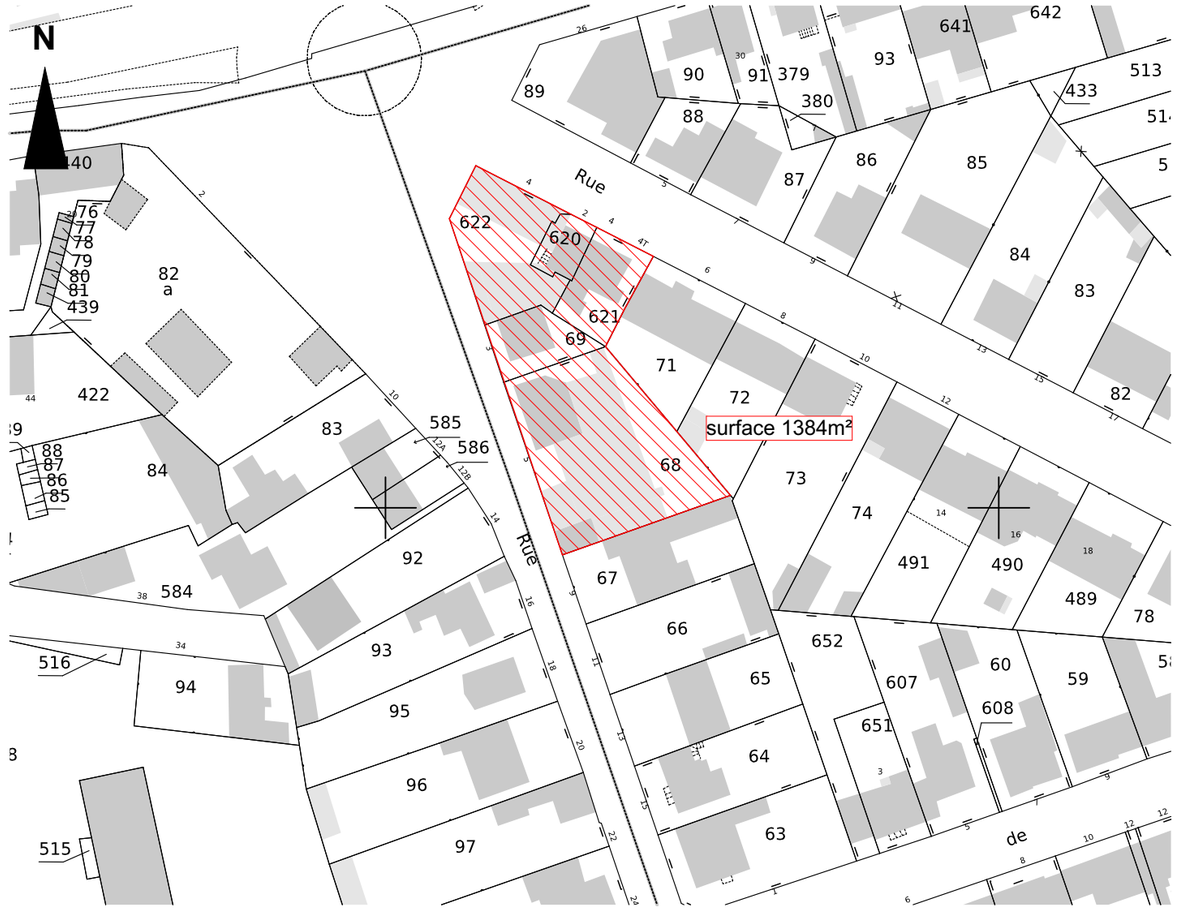

CADASTRE
Echelle 1/1 000ème

Unité foncière comprenant les parcelles cadastrées:
000 AS 621 / 000 AS 620 / 000 AS 622 / 000 AS 69 / 000 AS 68

Surface totale de 1384m² *(surface après bornage contradictoire)*

DCE

Projet: **Construction de 30 logements et une cellule commerciale**
rue Fouquet/rue des Antilles
Saint-Malo

MOA: **SARL DERBY**
32 rue de la Noue bras de fer
44200 NANTES

AETHICA BRETAGNE

Architecte Mandataire:
ATELIER LOYER ARCHITECTES
4 Bis Rue de la Noë
35170 BRUZ
Tél. 02 99 05 99 05
Fax 02 99 05 99 00
Email: architecte.loyer@wanadoo.fr

L'ATELIER LOYER Architectes

N° DOSSIER : 2519

PLAN(s)	Plan de Situation
Echelle(s)	1:1000

Planche **DCE** 01

INDICE	DATE	MODIFICATION(s)	Dessiné par :	Vérifié par :
PRO	29/01/2024	Rendu PRO		
DCE	29/02/2024	Rendu DCE		
DCE	05/03/2024	Lancement Appel d'Offres		