
Le présent plan est établi sur la base du dossier de permis de construire et pourra subir des adaptations dimensionnelles, techniques et d'organisation afin de répondre aux contraintes induites par les études détaillées d'exécution. Les surfaces des placards sont comprises dans la surface des pièces où ils se situent. Les poutres, poteaux, soffites, canalisations et faux plafonds n'apparaissent pas systématiquement sur le présent plan. Les surfaces ainsi que l'emplacement des équipements et le mobilier sont mentionnés à titre indicatif. Les plantations éventuelles ne sont pas contractuelles. L'implantation des meubles, évier et autres éléments de cuisine de l'operation est indicative et permet de visualiser le positionnement des arrivées et évacuations d'eau à la livraison du chantier.

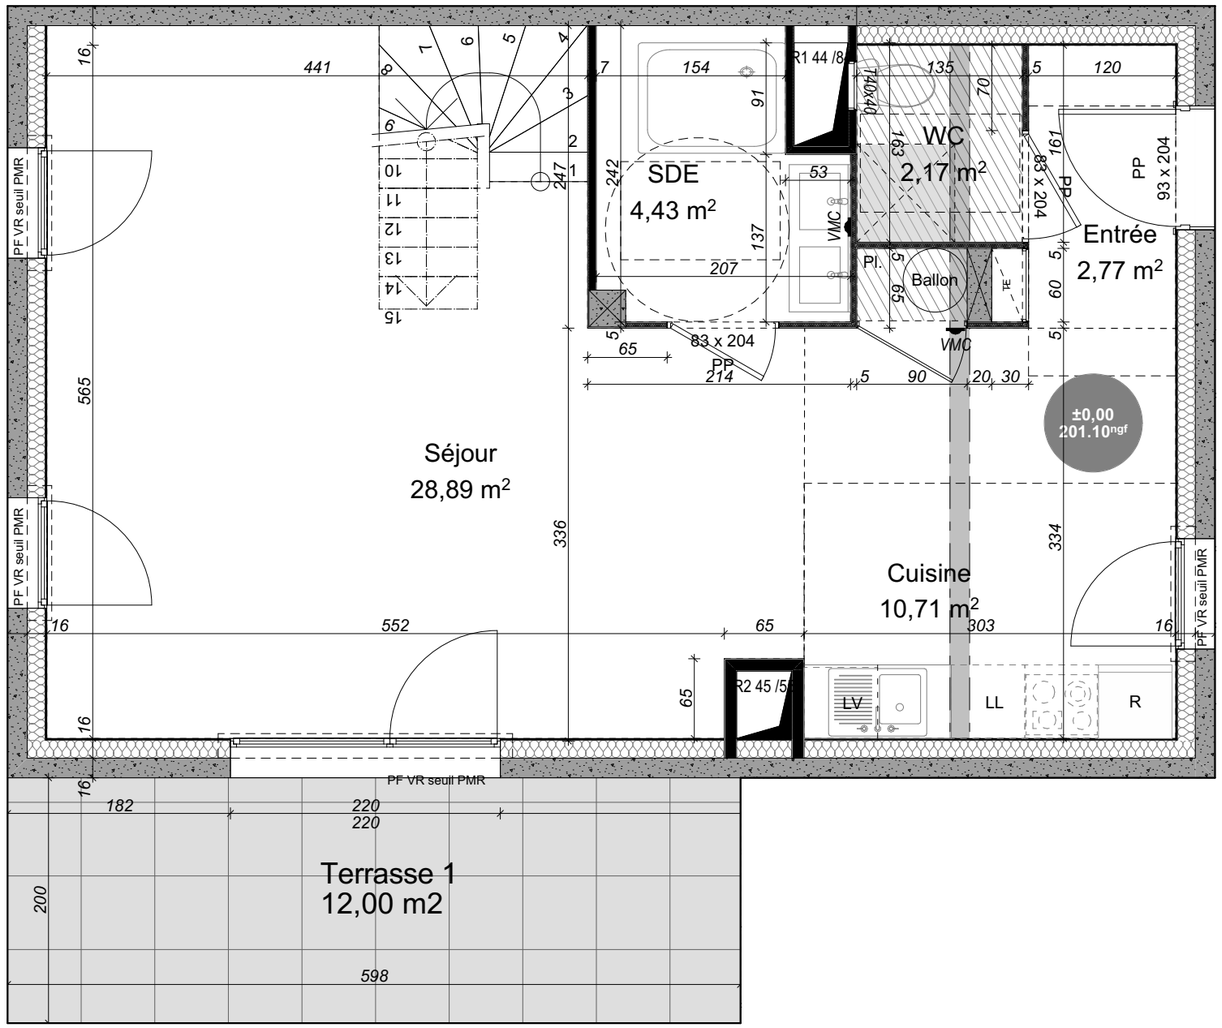

LEGENDE

PF : Porte Fenêtre
F: Fenêtre
VR : Volet Roulant
OB: Oscillo Battant
R: Réfrigérateur
LV: Lave Vaisselles
LL: Lave Linge
PL: Placard
Cloison démontable
Faux plafond ou soffite

0 1 2 3 4 5m 1:50

Bouygues Immobilier
LA VIE COMMENCE ICI

noaho

Résidence Jean BOUIN

104 Av. Jean Jaurès, 69800
Saint-Priest


SCCV JEAN BOUIN

16 boulevard Yves Farge 69007 LYON



BAT	ETAGE	TYPE	N° LOT
R	RDC	T4	R1 RDC


RDC	
Entrée	2,77 m²
Séjour	28,89 m²
Cuisine	10,71 m²
Salle d'eau	4,43 m²
Wc	2,17 m²
Total R+1	**48,97 m²**
R+1	
Chambre 01	9,66 m²
Chambre 02	10,15 m²
Chambre 03	9,44 m²
Salle de bains Wc	4,93 m²
Dégagement	2,95 m²
Total R+1	**37,13 m²**
SURFACE HABITABLE	**86,10 m²**
Terrasse 1	12,00 m²
Terrasse 2	10,87 m²
Jardin	376,14 m²
TOTAL SURFACES EXTERIEURES	**399,01 m2**

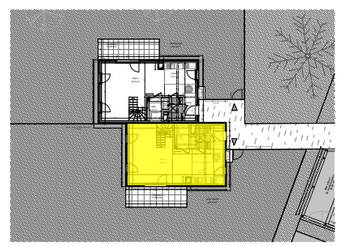

PLANS DE VENTE | 17/04/2025

Le présent plan est établi sur la base du dossier de permis de construire et pourra subir des adaptations dimensionnelles, techniques et d'organisation afin de répondre aux contraintes induites par les études détaillées d'exécution. Les surfaces des placards sont comprises dans la surface des pièces où ils se situent. Les poutres, poteaux, soffites, canalisations et faux plafonds n'apparaissent pas systématiquement sur le présent plan. Les surfaces ainsi que l'emplacement des équipements et le mobilier sont mentionnés à titre indicatif. Les plantations éventuelles ne sont pas contractuelles. L'implantation des meubles, évier et autres éléments de cuisine de l'operation est indicative et permet de visualiser le positionnement des arrivées et évacuations d'eau à la livraison du chantier.

N

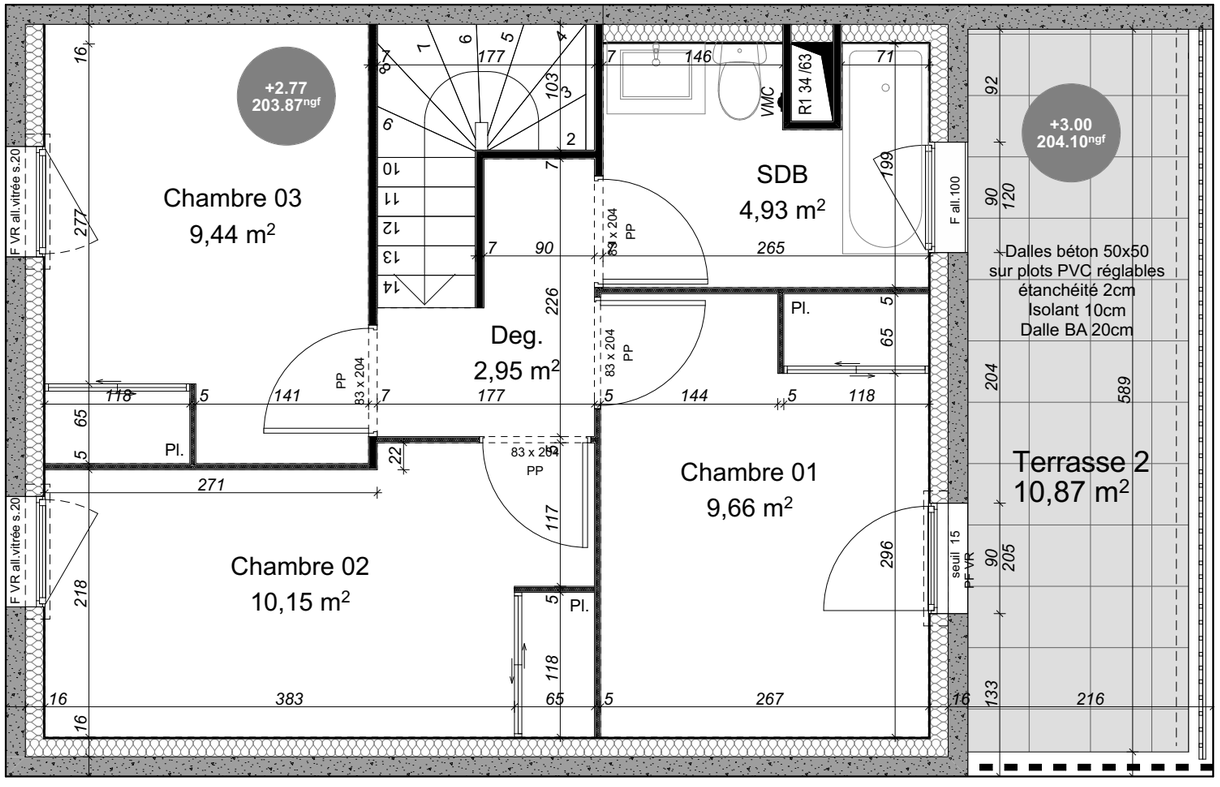

LEGENDE

PF : Porte Fenêtre
F: Fenêtre
VR : Volet Roulant
OB: Oscillo Battant
R: Réfrigérateur
LV: Lave Vaisselles
LL: Lave Linge
PL: Placard
Cloison démontable
Faux plafond ou soffite

0 1 2 3 4 5m 1:50

Bouygues Immobilier
LA VIE COMMENCE ICI

noaho

Résidence Jean BOUIN

104 Av. Jean Jaurès, 69800
Saint-Priest

SCCV JEAN BOUIN

16 boulevard Yves Farge 69007 LYON




BAT	ETAGE	TYPE	N° LOT
R	R+1	T4	R1 R+1

RDC	
Entrée	2,77 m²
Séjour	28,89 m²
Cuisine	10,71 m²
Salle d'eau	4,43 m²
Wc	2,17 m²
Total R+1	**48,97 m²**

R+1	
Chambre 01	9,66 m²
Chambre 02	10,15 m²
Chambre 03	9,44 m²
Salle de bains Wc	4,93 m²
Dégagement	2,95 m²
Total R+1	**37,13 m²**
SURFACE HABITABLE	**86,10 m²**
Terrasse 1	12,00 m²
Terrasse 2	10,87 m²
Jardin	376,14 m²
TOTAL SURFACES EXTERIEURES	**399,01 m2**


N

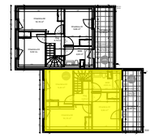

PLANS DE VENTE | 17/04/2025

Le présent plan est établi sur la base du dossier de permis de construire et pourra subir des adaptations dimensionnelles, techniques et d'organisation afin de répondre aux contraintes induites par les études détaillées d'exécution. Les surfaces des placards sont comprises dans la surface des pièces où ils se situent. Les poutres, poteaux, soffites, canalisations et faux plafonds n'apparaissent pas systématiquement sur le présent plan. Les surfaces ainsi que l'emplacement des équipements et le mobilier sont mentionnés à titre indicatif. Les plantations éventuelles ne sont pas contractuelles. L'implantation des meubles, évier et autres éléments de cuisine de l'opération est indicative et permet de visualiser le positionnement des arrivées et évacuations d'eau à la livraison du chantier.

N

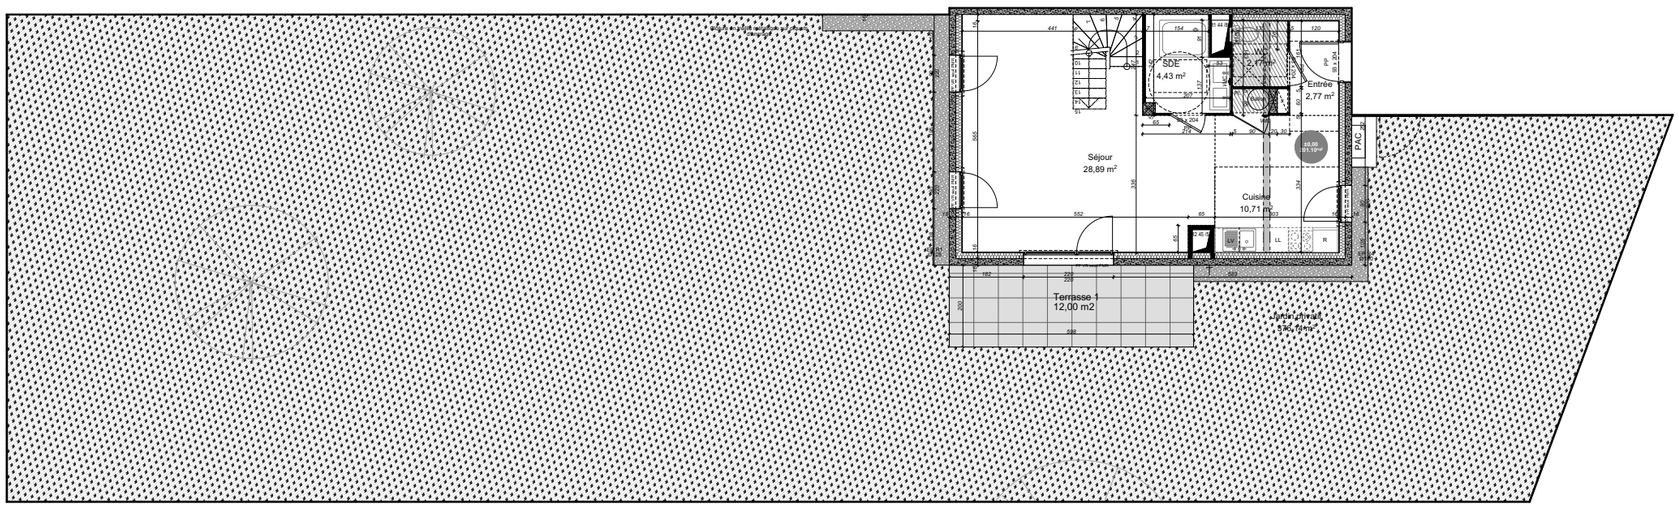

LEGENDE

PF : Porte Fenêtre
F: Fenêtre
VR : Volet Roulant
OB: Oscillo Battant
R: Réfrigérateur
LV: Lave Vaisselles
LL: Lave Linge
PL: Placard
Cloison démontable
Faux plafond ou soffite

0 1 2 3 4 5m

1:150

Bouygues Immobilier
LA VIE COMMENCE ICI

noaho

Résidence Jean BOUIN

104 Av. Jean Jaurès, 69800
Saint-Priest

SCCV JEAN BOUIN


16 boulevard Yves Farge 69007 LYON



BAT	ETAGE	TYPE	N° LOT
R	RDC	T4	R1-BIS

RDC	
Entrée	2,77 m²
Séjour	28,89 m²
Cuisine	10,71 m²
Salle d'eau	4,43 m²
Wc	2,17 m²
Total R+1	**48,97 m²**
R+1	
Chambre 01	9,66 m²
Chambre 02	10,15 m²
Chambre 03	9,44 m²
Salle de bains Wc	4,93 m²
Dégagement	2,95 m²
Total R+1	**37,13 m²**
SURFACE HABITABLE	**86,10 m²**
Terrasse 1	12,00 m²
Terrasse 2	10,87 m²
Jardin	376,14 m²
TOTAL SURFACES EXTERIEURES	**399,01 m2**

N

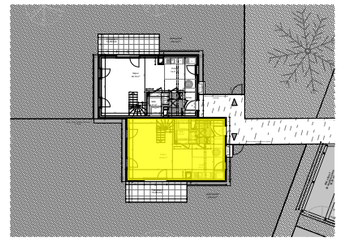

PLANS DE VENTE | 17/04/2025