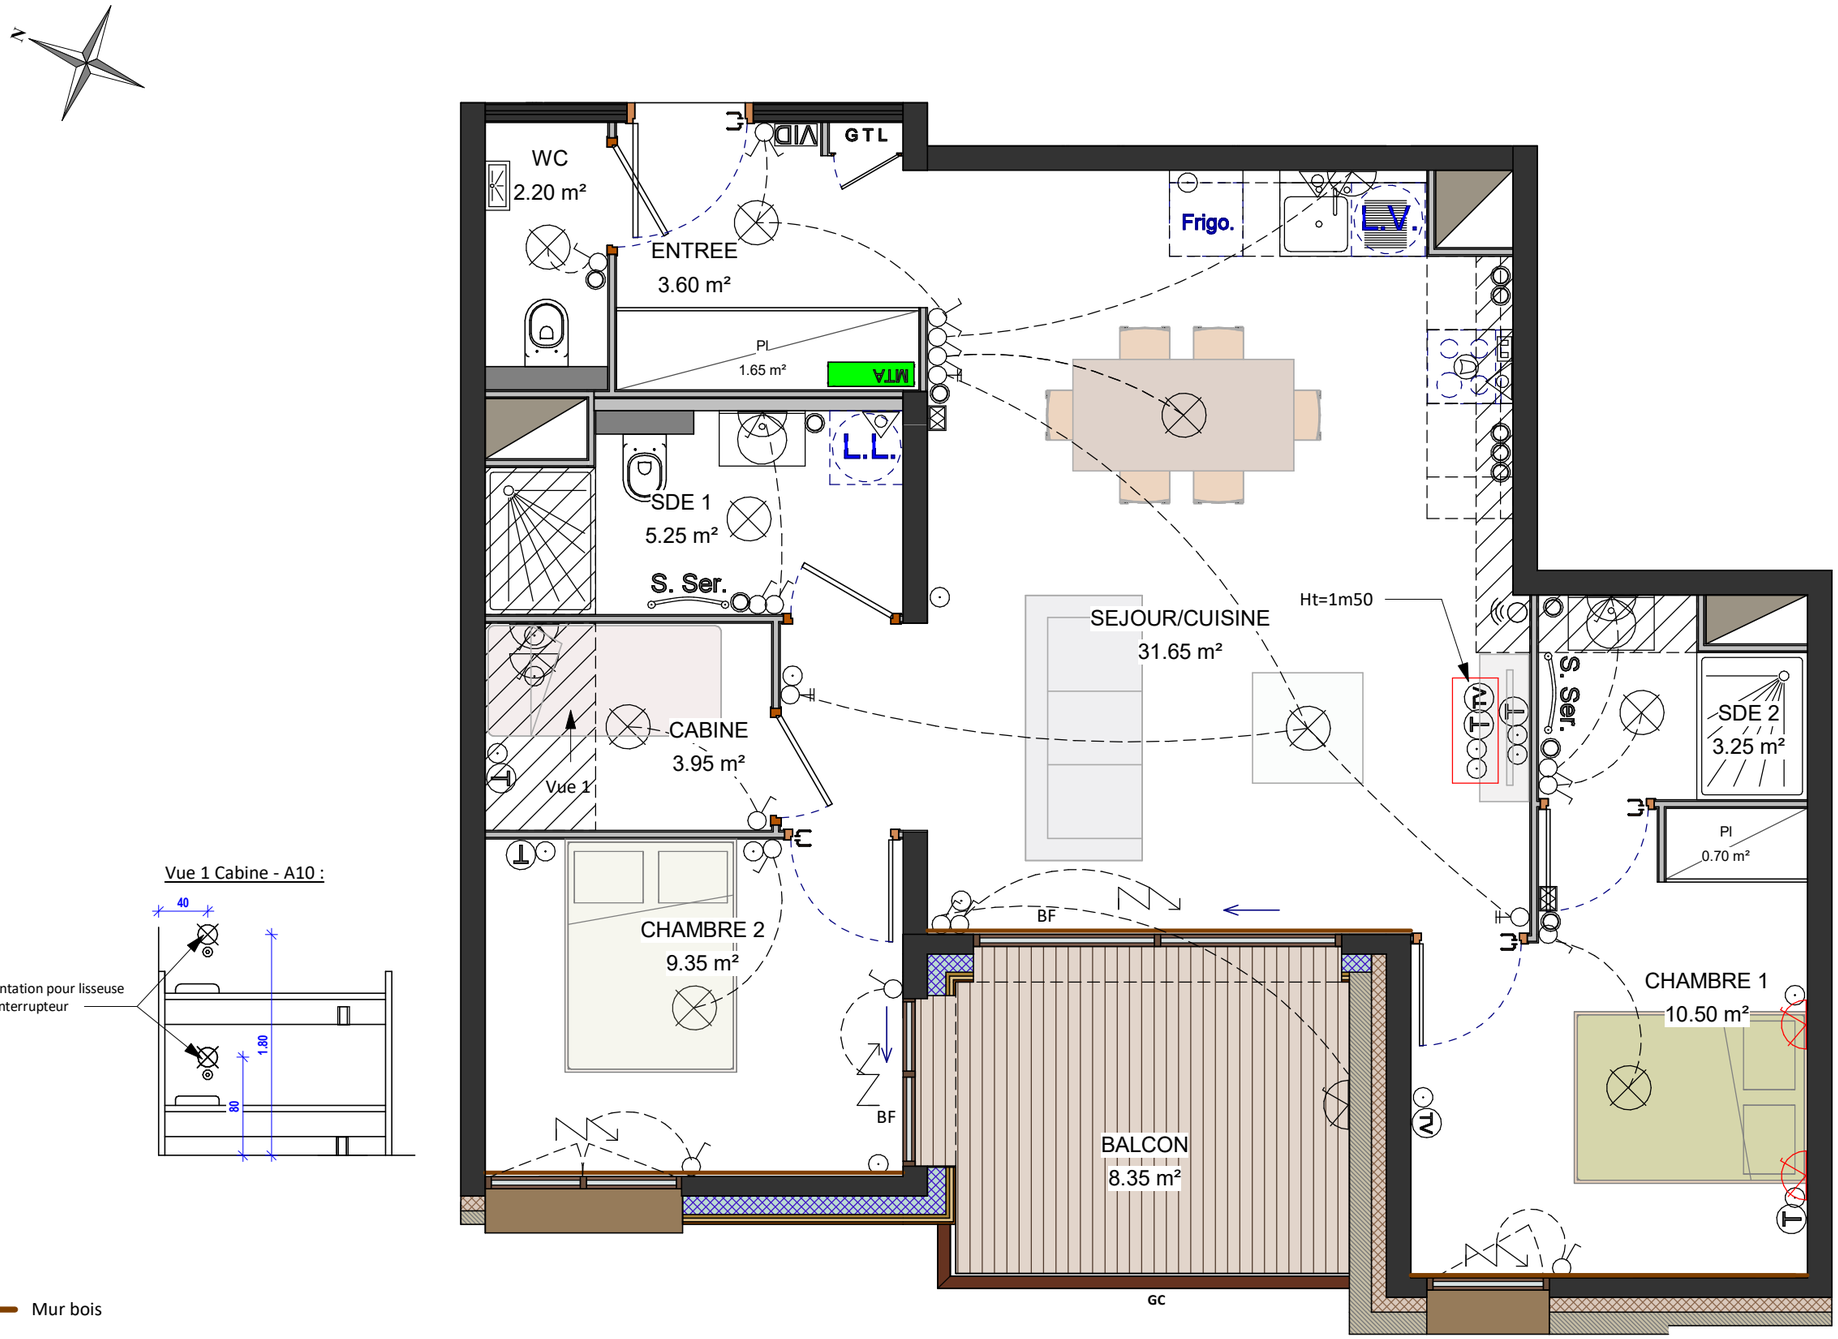


Vue 1 Cabine - A10 :

Mur bois

NOTA: Du fait des modifications apportées à la géométrie de l'appartement et à la disposition des appareils sanitaires je confirme par ma signature être au courant que cet appartement ne respecte plus la réglementation d'accessibilité des personnes à mobilité réduite

Appartement de 3 pièces + C

N° A10 - Rez-de-chaussée

Détail des surfaces


SEJOUR/CUISINE	31.65 m²
CHAMBRE 1	10.50 m²
CHAMBRE 2	9.35 m²
SDE 1	5.25 m²
CABINE	3.95 m²
ENTREE	3.60 m²
SDE 2	3.25 m²
WC	2.20 m²
PL	1.65 m²
PL	0.70 m²
TOTAL SURFACE HABITABLE	72.10 m²

BALCON	8.35 m²
TOTAL SURFACE EXTERIEURE	8.35 m²

Maître d'ouvrage

La Ferme des Pistes
"LES PUTAYS"
74230 LES GETS

Localisation

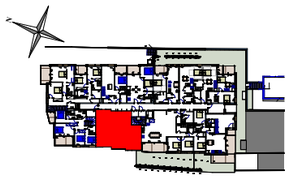

gBat
COORDINATION & GESTION DU BATIMENT
29, Rue Laydecker
57100 Thionville
Tel: 03 82 50 54 68

La Ferme des Pistes

Les Gets

App.N°10

INDICE	DATE	Dessiné par
C	10-11-23	GW

Echelle : 1/50ème
(FORMAT A3)

LEGENDE

- VID Vidéophone
- Thermostat d'ambiance
- Douille DCL posée sous plafond
- Douille DCL posée en applique
- Spot
- Volet électrique
- Prise connectée
- Prise 16A
- Prise 16A posée en crédence (Ht=1.10m)
- Prise 20A
- Prise 32A
- T Prise téléphone type RJ45
- TV Prise télévision
- Prise 16A étanchée (extérieur)
- Robinet de puisage
- Interrupteur simple
- Interrupteur Va et Vient
- Télérupteur
- Prise hotte (Ht=1.80m)
- Faux plafond
- Alimentation pour liseuse Ht=1m50
- H = 16A + 2USB
- Collecteur - Sanitaire et chauffage
- Gaine technique

BON POUR ACCORD

DATE: SIGNATURE: