
POITIERS

PLAN DU LOT N° 42

LES JARDINS DU GOLF

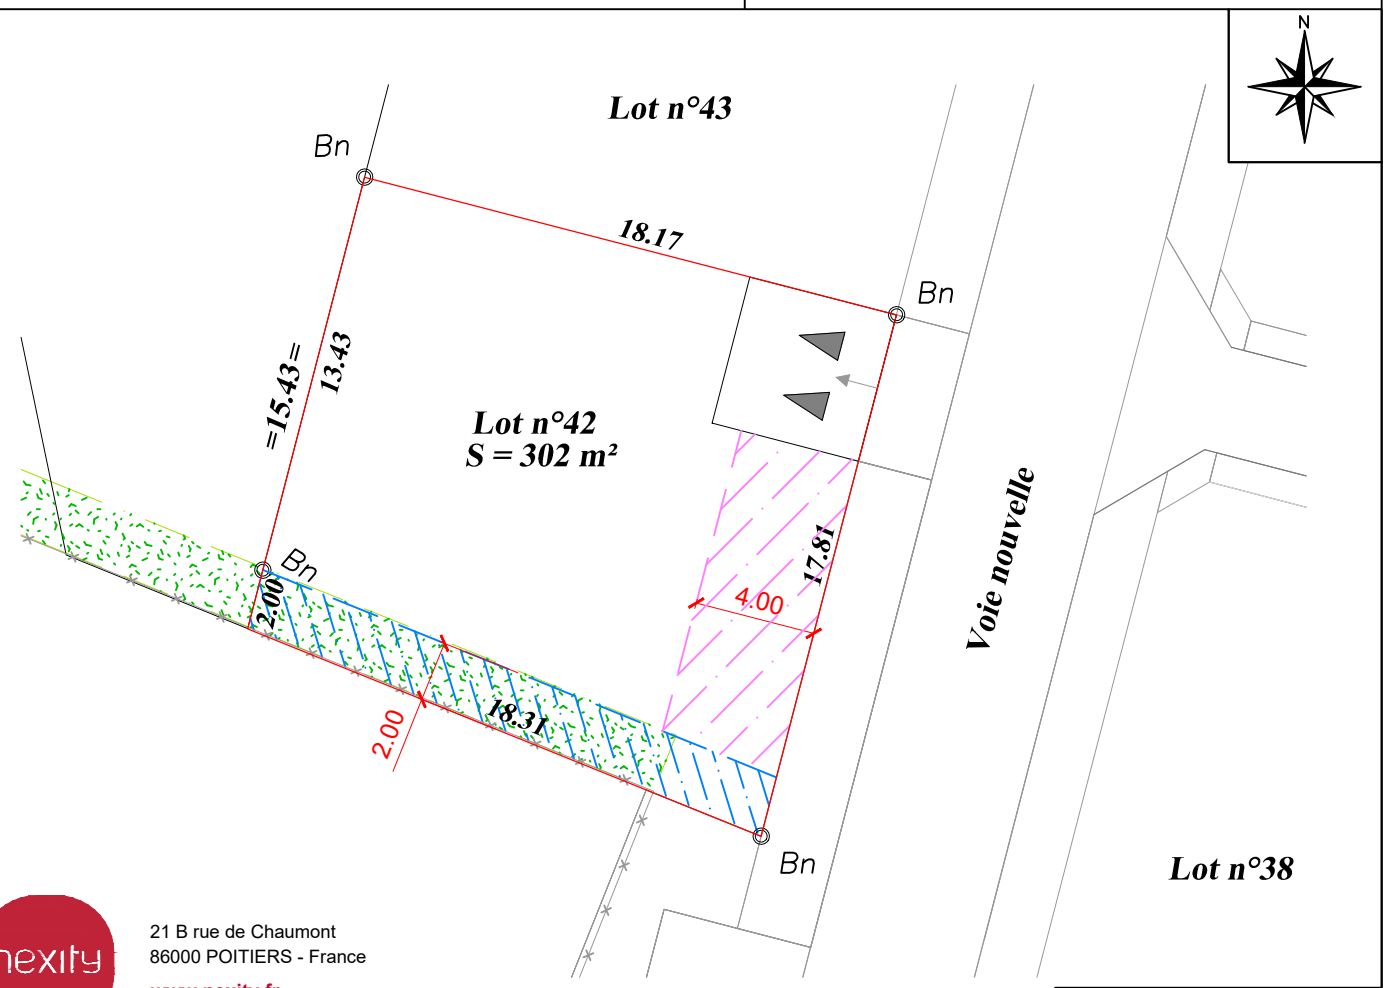


nexity

21 B rue de Chaumont
86000 POITIERS - France
www.nexity.fr

Echelle : 1/250e

Plan de situation (sans échelle)

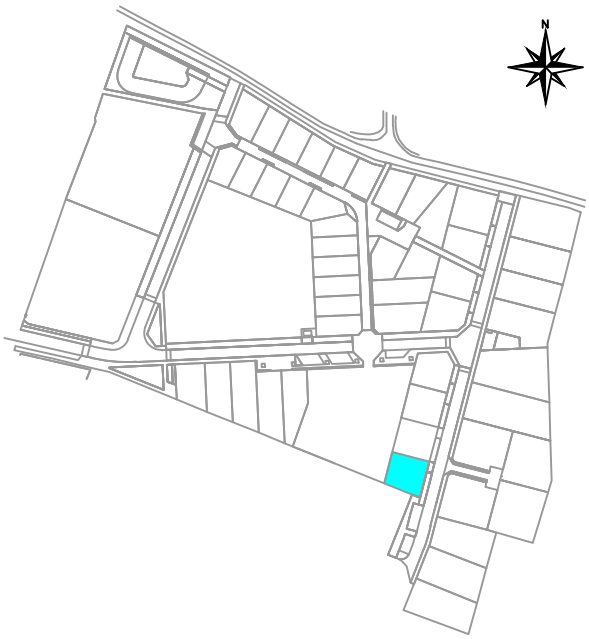

Lotissement autorisé le 13 Mai 2019
Arrêté N° PA 86194 19 X0002

Superficie = *302 m²*

REFERENCES CADASTRALES

Section : IX N° 73

Rue Micheline Ostermeyer

LEGENDE

Bn	Borne O.G.E.
Ba	Borne existante
Pi	Piquet
Mp	Marque de peinture
Sp	Spit
Br	Broche
cc	Coin de clotûre
=28.49=	Cote totale du lot
28.49	Cote entre bornes

Accès imposé

Zone non constructible

Zone d'accroche

Arbres à conserver

Haies à conserver

ORDRE DES GEOMETRES-EXPERTS

S.C.P. GUICHARD - De GROMARD
Géomètres–Experts–Fonciers . Bureau d'études V.R.D.
24 Rue de Bonneuil–Matours – 86000 POITIERS
Tél. : 05.49.61.17.37 Fax : 05.49.61.69.90
e–mail : scp.gdg@interpc.fr

Date : Le 21 Avril 2022

Dossier n° 18.05.23. 2

Fichier : 180523.2–AM–Plan_Lots_21042022.dwg