# NEXITY

# PLAN DE VENTE INDIVIDUEL

**Les cotes et superficies indiquées au présent plan ne seront définitives qu'après bornage du Lot**

Département de l'Essonne

## Commune de LONGPONT-SUR-ORGE

## *Lotissement du Secteur Sud des Folies*

### Lot n° 6
Superficie du terrain : 242 m²

Échelle 1/200

Cadastre : Section AK n° ...

*Les nouveaux numéros cadastraux sont issus :*
*du DA de Division n° - du*

RECOMMANDATIONS ARCHITECTURALES

- ANGLE FORT
- ALIGNEMENT DE LA CONSTRUCTION
- ALIGNEMENT SOUHAITE DE LA CONSTRUCTION
- SENS DU FAITAGE DU CORPS PRINCIPAL DE LA CONSTRUCTION
- ORDONNANCEMENT ARCHITECTURAL
- STATIONNEMENT PLACES DE JOUR ET ACCES
- LIMITE DU PERIMETRE DU LOTISSEMENT
- LIMITE DE LOT
- 10.39 Côte Périmètrique de LOT
- EMPRISE D'IMPLANTATION
- 68.81 Altitude du Terrain Naturel

**Raccordement des Lots**

- Coffret Basse Tension
- Coffret Gaz
- Regard France Télécom
- Citerneau AEP
- Regard de Branchement EU
- Regard de Branchement EP


*NOTA :*
*La position des branchements et coffrets de raccordement aux réseaux est donnée à titre indicative.*
*Elle pourra évoluer en fonction des impératifs techniques lors de la réalisation des travaux.*
*L'acquéreur devra vérifier les emplacements définitifs pour établir son projet de construction.*

MURS

- MURS EXISTANT CONSERVES
- MURS A CREER




SITUATION

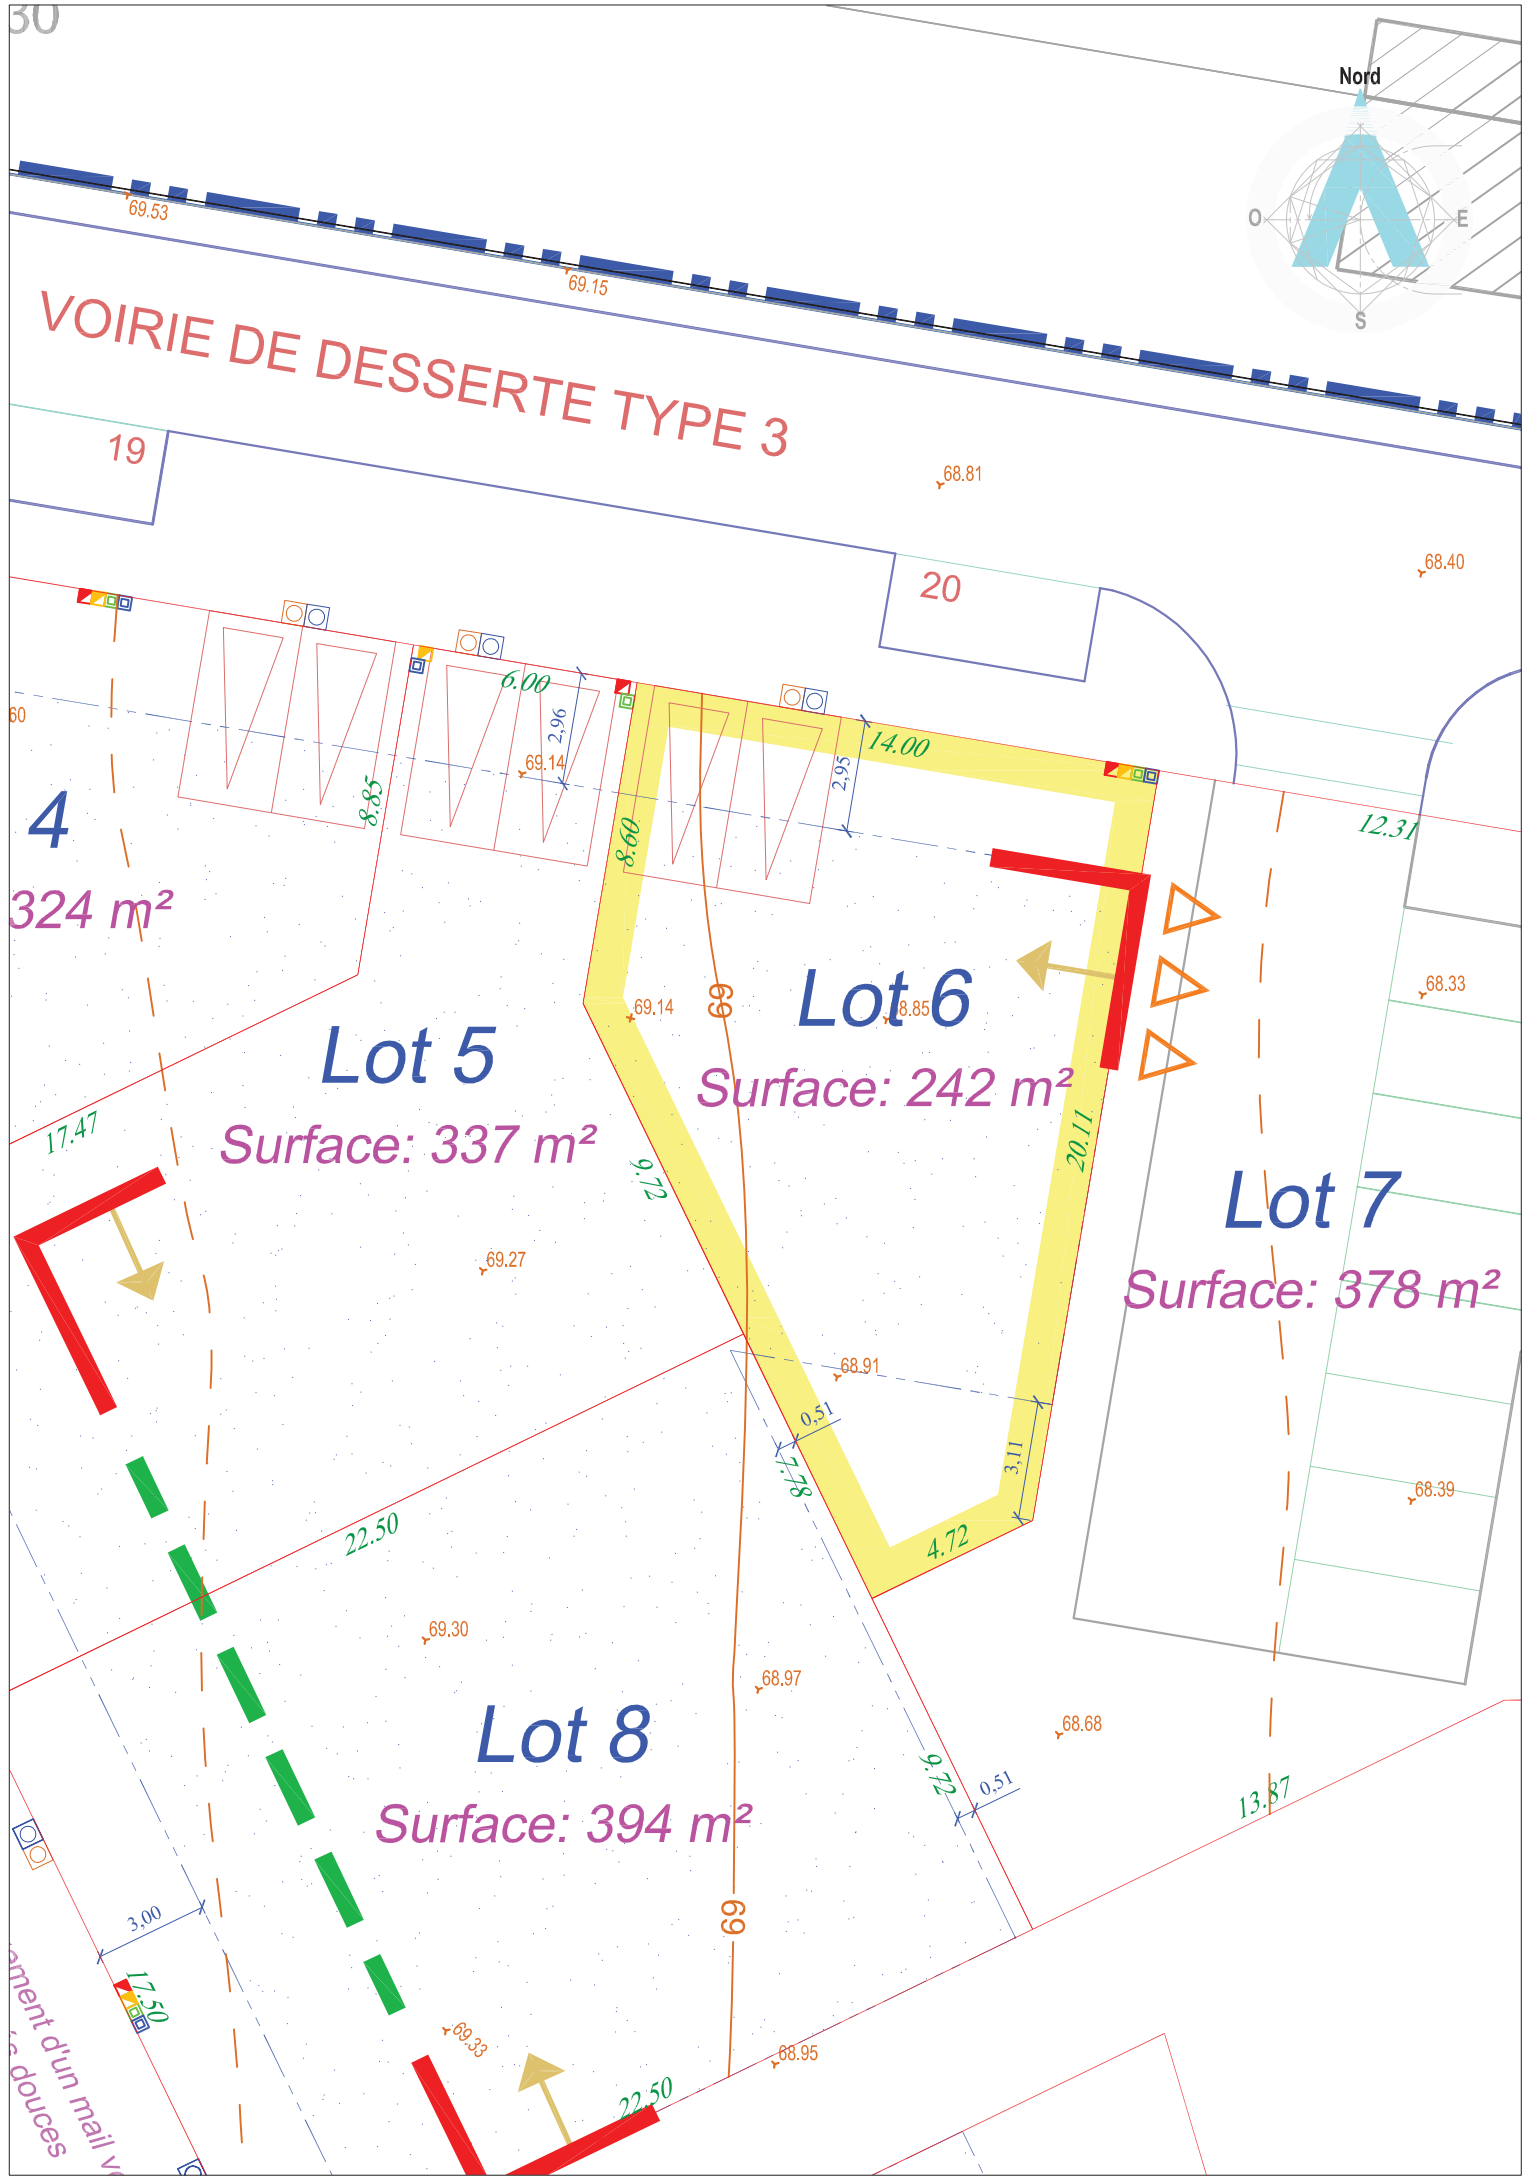


**Maître d'Ouvrage**

NEXITY
**1, rue Boole**
**91240 SAINT MICHEL SUR ORGE**
Tél. : 01 69 51 53 80
www.nexity.fr

**Géomètre B.E.T**

GÉOMÈTRES EXPERTS ARKANE FONCIER
Bureau d'Études VRD
**17, grande rue - BP 20023**
**91311 MONTLHÉRY Cedex**
Tél. : 01 64 49 55 72 - Fax : 01 64 49 06 64
E-mail : betvrd@arkane-foncier.fr
www.arkane-foncier.fr

Dossier n° 1413949
Dossier n° 1413949-Nexity_LsO_Plan de Vente

| Ind. | Date | Resp. | Description |
|---|---|---|---|
| 0 | 27 mars 2017 | MG/VL | Première émission |
| | | | |
| | | | |
| | | | |