Département des Deux Sèvres

Commune de NIORT

Rue de Telouze

Cadastre : Section KT n° 127

" Le Clos des Fontenelles "

Permis d'Aménager n° PA 079 191 24 X0006 en date du 14/03/2025

Permis d'Aménager Modificatif n°1 n° PA 079 191 24 X0006 M01 en date du 03/12/2025

GÉOMÈTRE-EXPERT
CONSEILLER VALORISER GARANTIR

nexity


Plan de Bornage

ECHELLE : 1/250

LOT 2

Superficie: 337 m²

Surface de plancher maximale: 200 m²

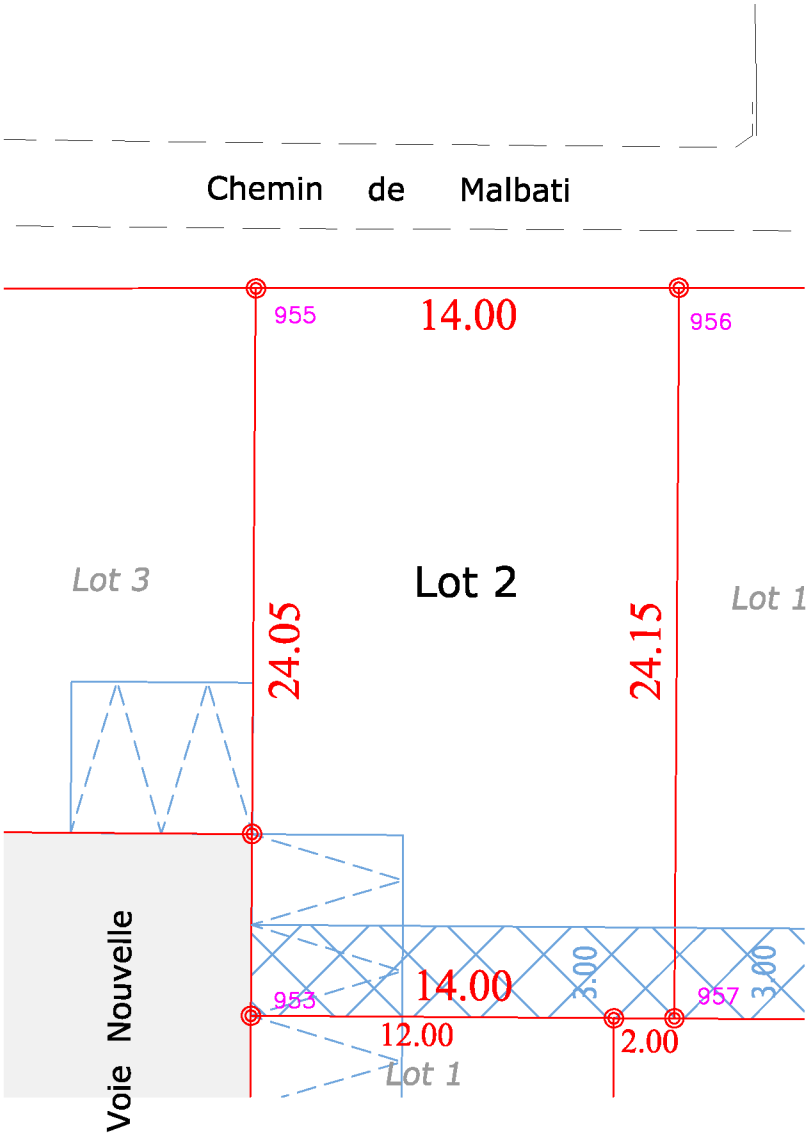

Légende :


Accès au lot et aire de stationnement privative
Ces entrées charretières sont non constructibles

Zone non constructibles (sauf clôture)
et servitude de passage réseau d'eaux usées

Bornes posées le 24/11/2025

La limite du lot est constituée par les points ci-dessous désignés:

Matricule	X	Y
953	1431580.96	6132917.92
955	1431592.73	6132938.89
956	1431604.99	6132932.13
957	1431593.17	6132911.07

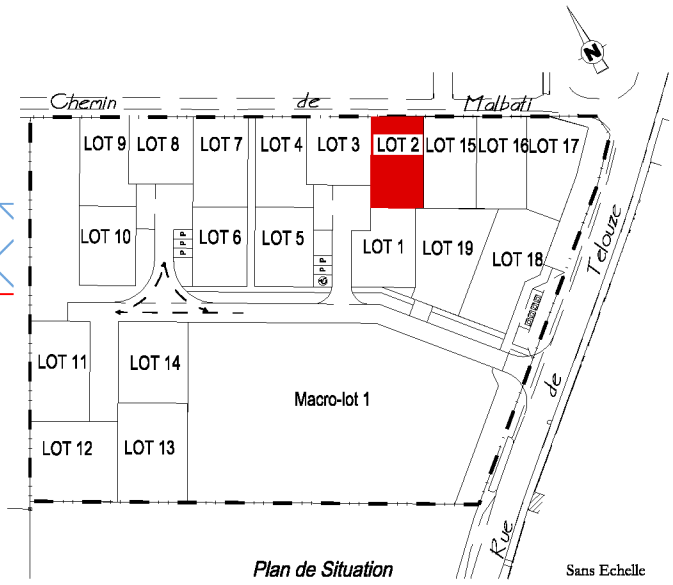

Plan de Situation Sans Echelle

Echelle graphique :

0 5 10m

Format d'édition : A4

SYNERGEO

Géomètres-Experts : *T. GILLOOTS - S. MARCHYLLIE - E. MECHAIN - N. ROGER - S. HUMBERT - C. GACHIGNARD*

Urbaniste : *S. BAULAND*

26 Avenue de la Libération 17700 SURGERES

05 46 99 00 36 - bet@syner-geo.fr


www.syner-geo.fr


Dossier : S24019


Réf : TL / S24019.DWG


Date : Février 2026


synergéo
Géomètres-Experts

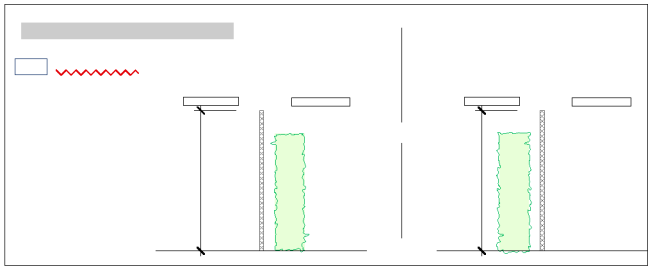

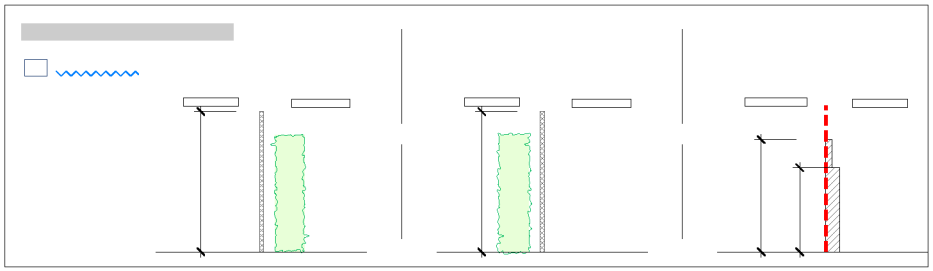

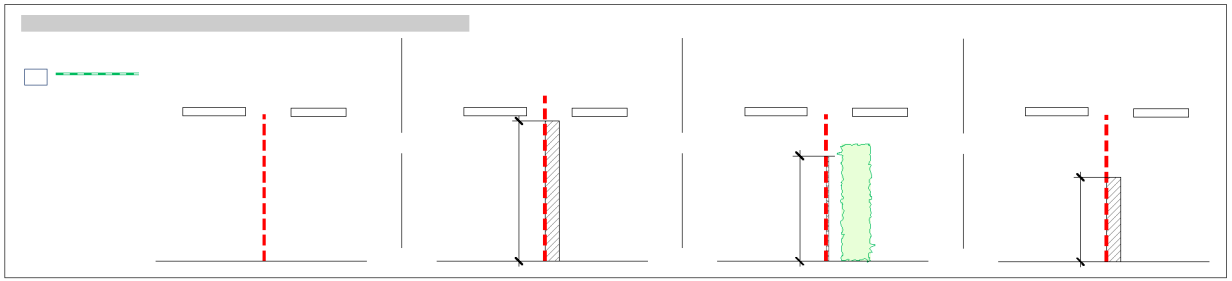

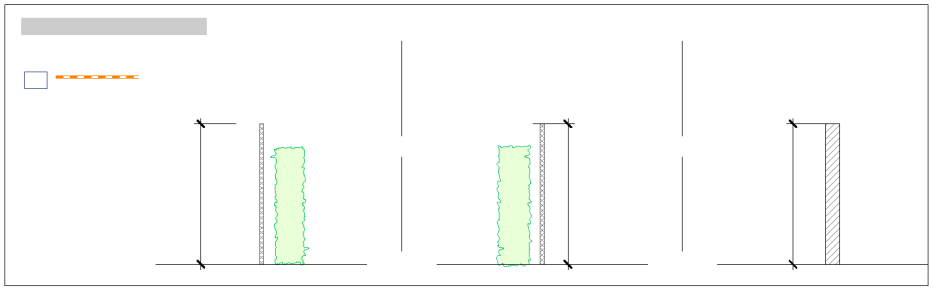

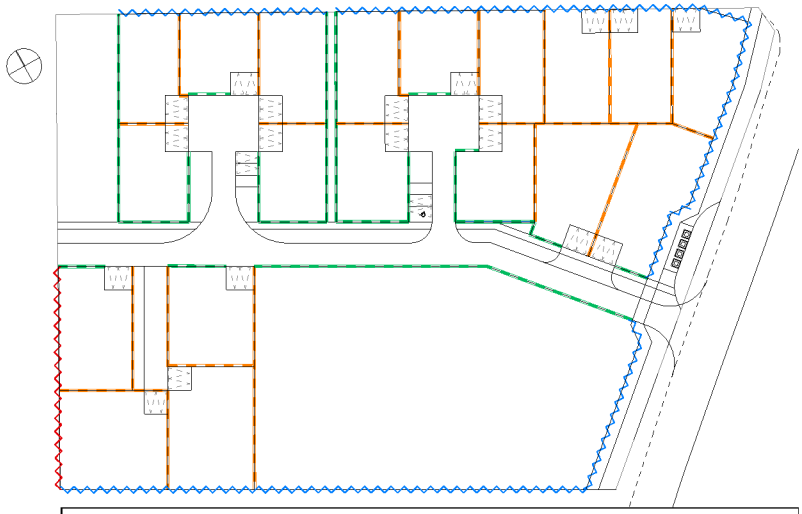

nexity

ERS MONTARCU & Ass
Société d'Architecture
Plateau des Glaïeuls 86000 P
3.380.382 - contact@amasso
SARL au capital de 51.677. €
Siret B 387 967 235 00053
à l'ordre d es Architectes sous le n°

Les présents plans ne sont pas des plans d'exécution. Ils sont exclusivement destinés à l'obtention des autorisations administratives de construire.