PLAN DE VENTE PROVISOIRE
LOT n°1

Opération d'aménagement de 5 lots libres et 4 îlots

Rue de la Flandrie et Rue de Guarbecque à BUSNES (62)


Permis d'aménager n°0621902200001 M02 délivré le 20/06/2024

ESPRIT VILLAGE NORD
une offre Nexity

Légende

- Périmètre du lotissement : 21 999 m²
- Limite de lot
- 5.00 — Recul minimum des constructions par rapport aux voies
- A ou 2.00 — Recul minimum des constructions par rapport aux limites séparatives (A=H/2 au minimum 2 mètres)
- Position indicative de l'accès au lot
- 18.00 — Cotation périmètrique des lots (approximative avant bornage et division)
- env 450 m² — Superficie du lot (approximative avant bornage et division)
- SP=250 m² — Surface de plancher maximale autorisée par lot
- Coffrets de branchement (électricité, eau et fibre)



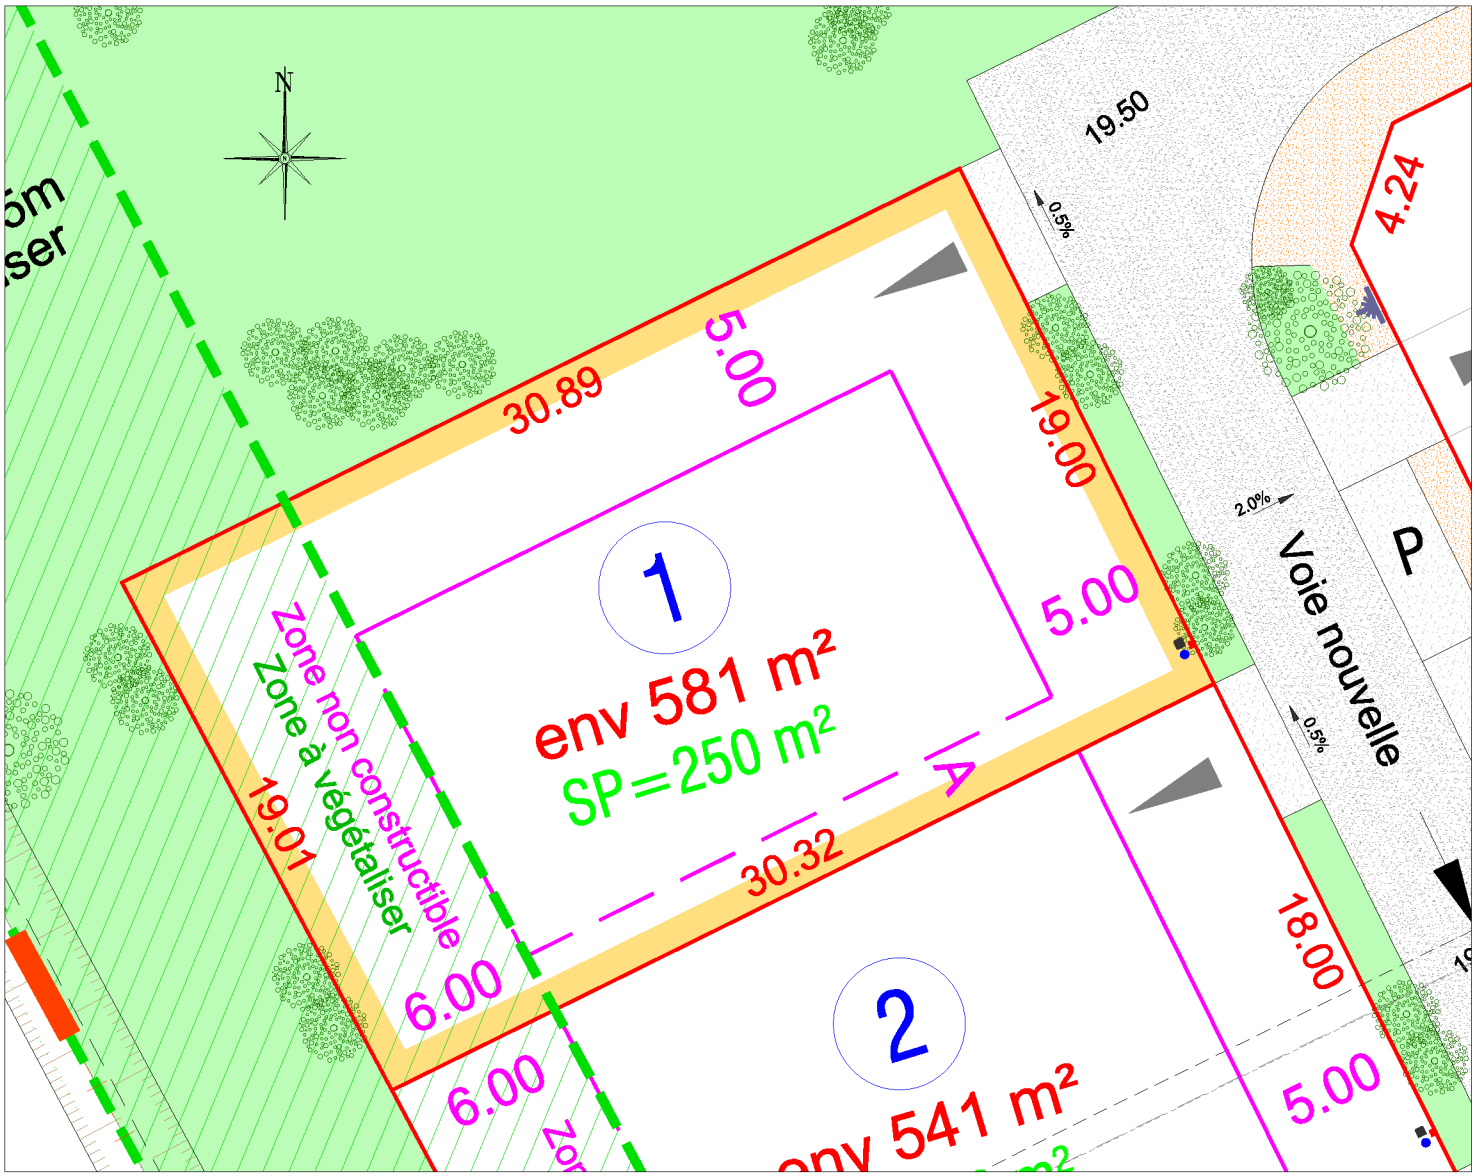

PADE Ingénierie

N° d'Affaire : 2021-046 / Date : 29-09-2025 / Echelle : 1/250e