DÉPARTEMENT DU PAS-DE-CALAIS

Commune de Berck

Avenue du Maquis du Vercors
Cadastre : Section AP- Numéros 403


Résidence Oxygène

LOT N°4

Superficie mesurée = 290 m²

ECHELLE D'ORIGINE : 1/250

(Lors d'une édition par vos soins, attention de vérifier la concordance entre échelle d'origine et échelle d'édition.)

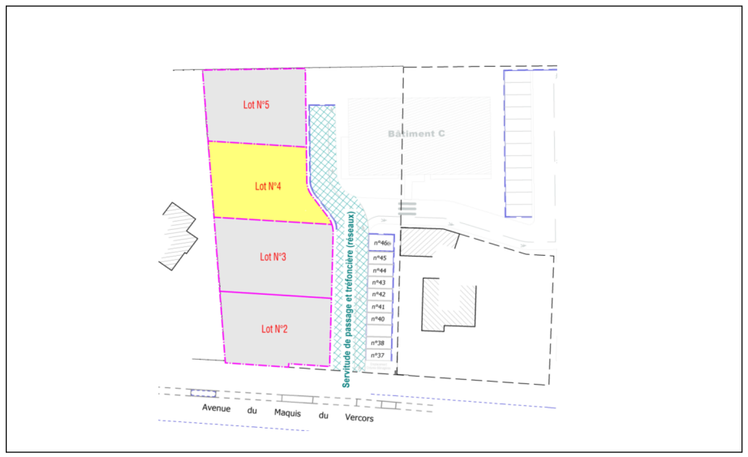


Dossier : ET-020-2022-2
Date du plan : 15/09/2026
Système planimétrique : Lambert CC50

esprit village NORD
une offre Nexity

LATITUDES
GÉOMÈTRES EXPERTS
AMÉNAGEMENT DU TERRITOIRE

CABINET D'ETAPLES
24 rue de Verdun - 62630 ETAPLES
Tél : 03.21.09.43.00 - Fax : 03.21.84.51.52
Mél : etaples@latitudes-ge.fr

Désignation cadastrale		
suivant DMPC n° 2080 X du 31/08/2026		Contenance cadastrale (a) = arpentage
Parcelles d'origine	Après Div.	
AP n° 288	AP n° 403	Cont. cad :290 m² (a)
Contenance cadastrale totale :		2 a 90 ca

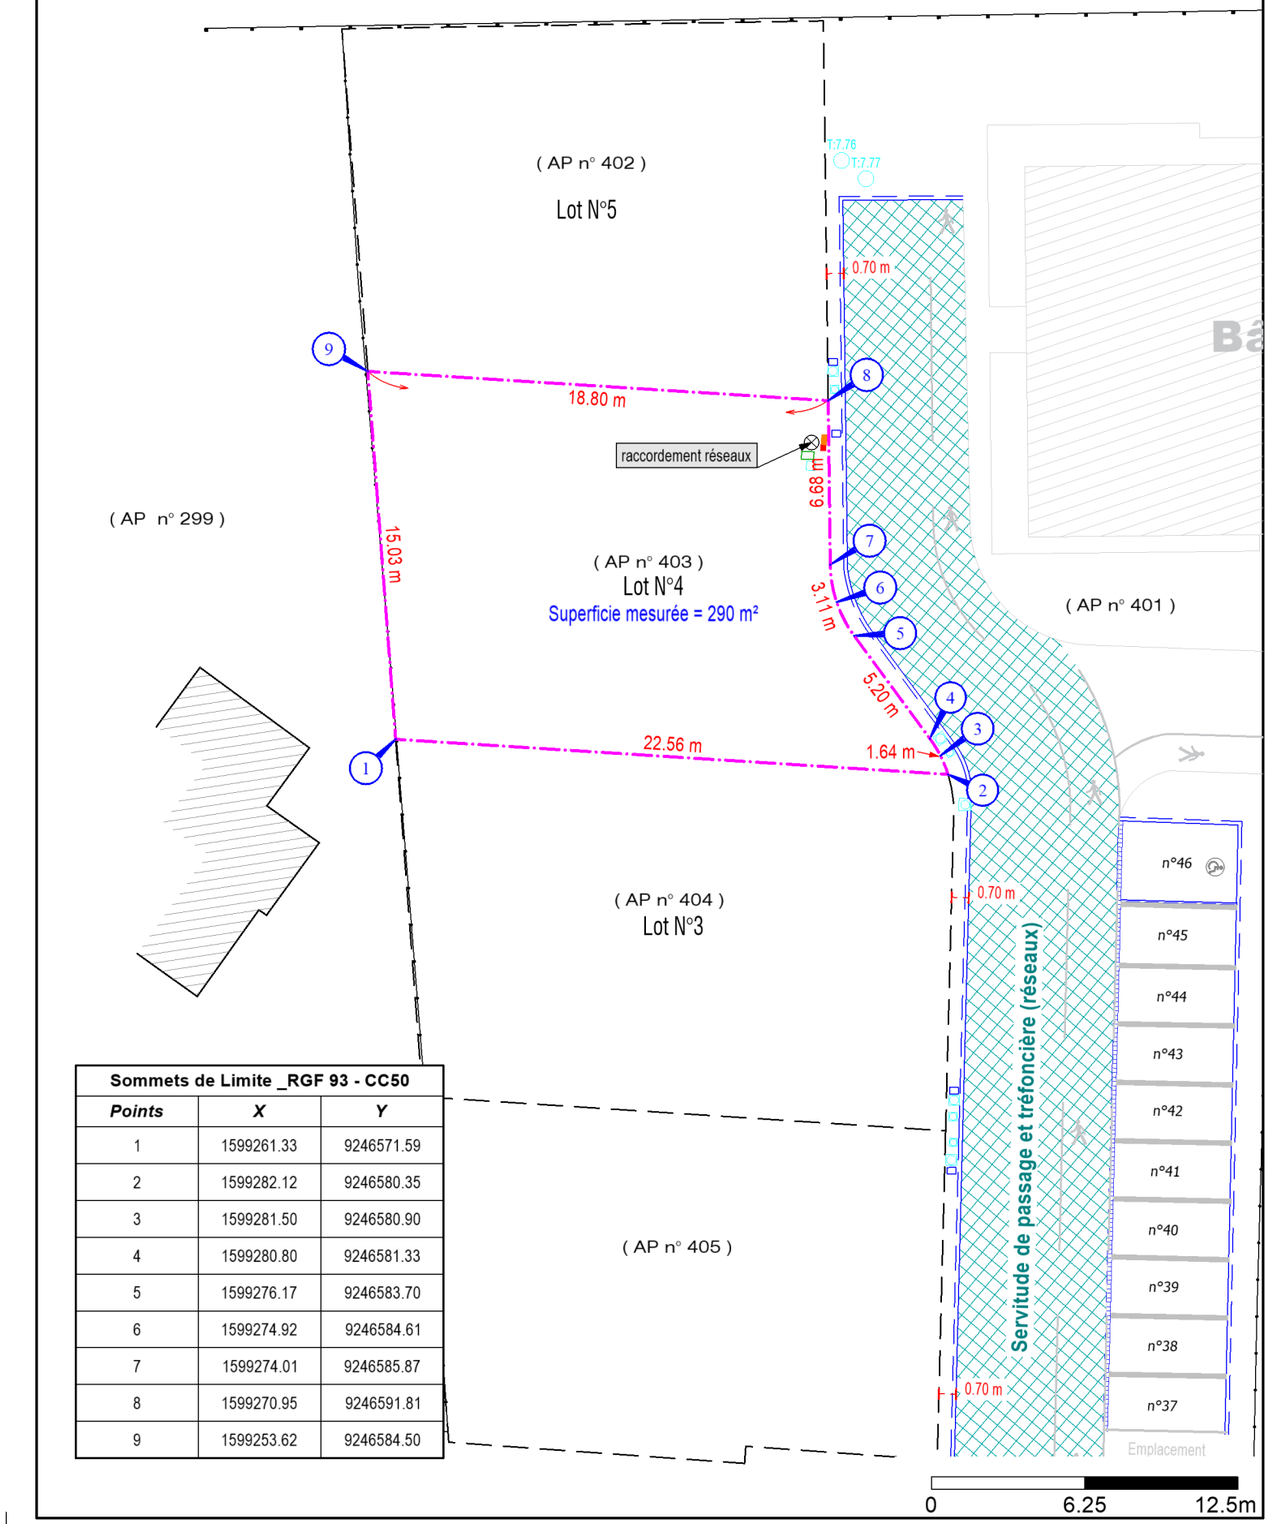

Sommets de Limite _RGF 93 - CC50		
Points	***X***	***Y***
1	1599261.33	9246571.59
2	1599282.12	9246580.35
3	1599281.50	9246580.90
4	1599280.80	9246581.33
5	1599276.17	9246583.70
6	1599274.92	9246584.61
7	1599274.01	9246585.87
8	1599270.95	9246591.81
9	1599253.62	9246584.50