DEPARTEMENT DE L'EURE-ET-LOIR


Commune de TREON

Lotissement "Le Coteau"

Aménageur : NEXITY FONCIER CONSEIL

LOT 14


(Permis d'Aménager n° PA 028 394 24 00001)
Terrain cadastré : ZD n° ..... pour 400m² env
Surface de plancher maximum : 140m²

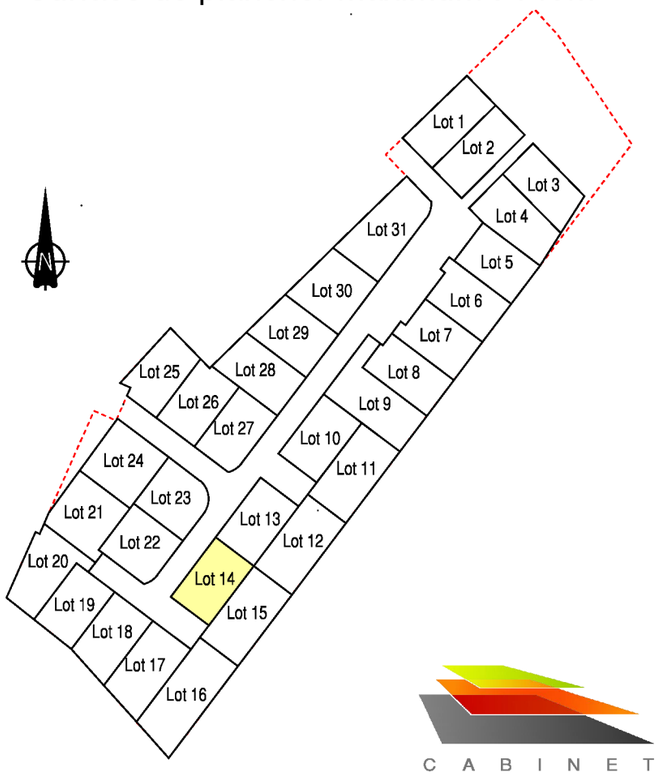

CABINET FORTEAU FAISANT
GÉOMÈTRES - EXPERTS
DREUX
49, rue Saint-Jean
28100 DREUX
T 02 37 46 62 68
dreux@forteau-faisant.fr

DOSSIER N° D24128

PLAN DRESSE LE 16.07.2025, PAR

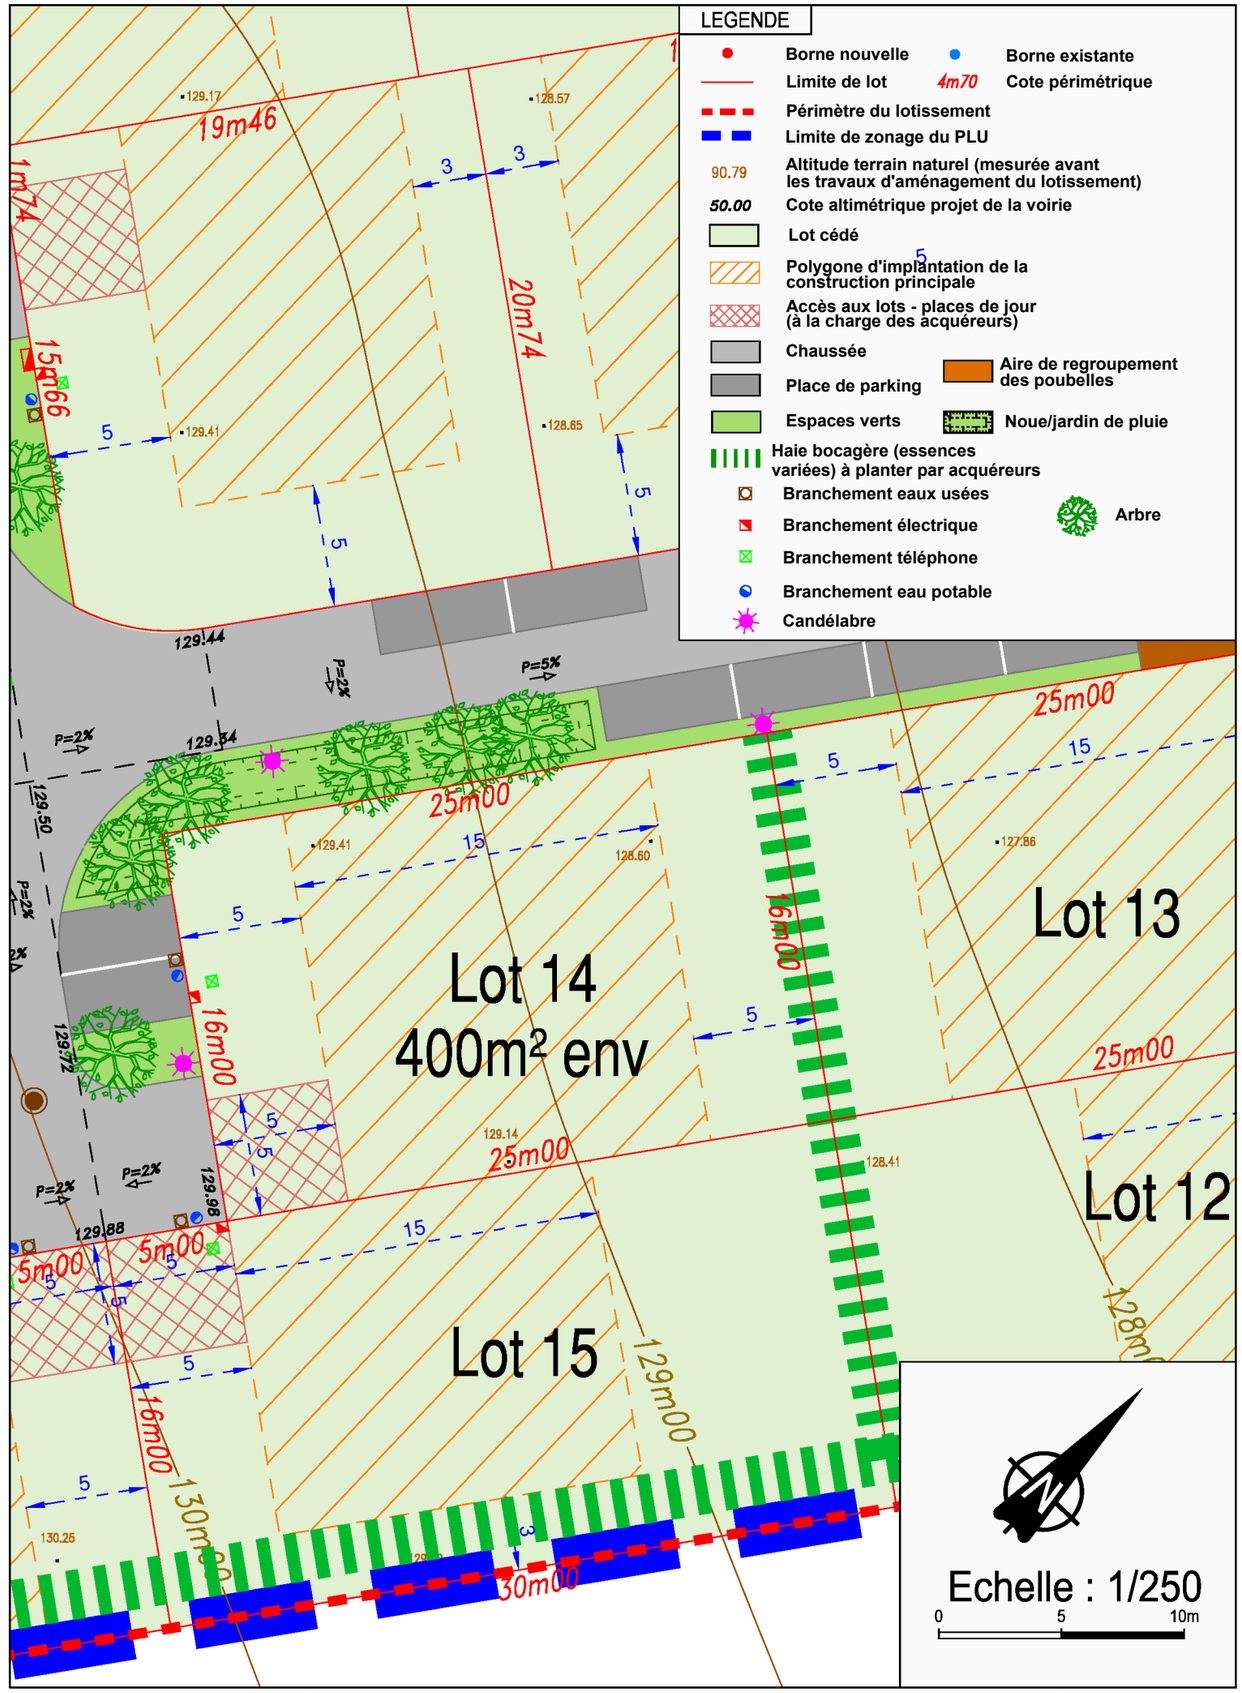

Les ouvrages de branchement n'ont pas fait l'objet d'un récolement, leurs positions sont indicatives. L'aménageur se réserve le droit de modifier les emplacements des ouvrages pour toute raison d'ordre technique. Les cotes altimétriques sont indiquées à titre indicatif avant travaux. Il convient au constructeur de vérifier les cotes du terrain après la réalisation des travaux d'aménagement du lotissement. Il est recommandé aux futurs acquéreurs de faire réaliser une étude géotechnique spécifique sur le terrain afin de définir l'adaptation au sol de leur construction (fondations).
Les eaux pluviales doivent être gérées à la parcelle par l'acquéreur conformément aux dispositions du permis d'aménager.