DÉPARTEMENT DU PAS-DE-CALAIS

Commune de Berck

Avenue du Maquis du Vercors
Cadastre : Section AP- Numéros 405


Résidence Oxygène

LOT N°2

Superficie mesurée = 284 m²

ECHELLE D'ORIGINE : 1/250

(Lors d'une édition par vos soins, attention de vérifier la concordance entre échelle d'origine et échelle d'édition.)

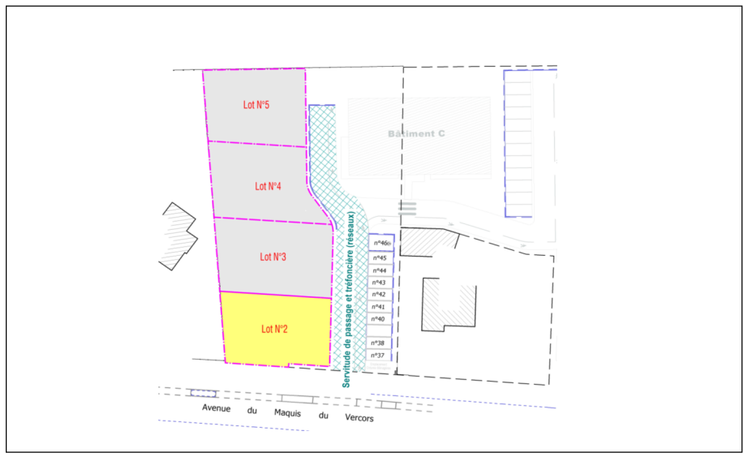


Dossier : ET-020-2022-2
Date du plan : 15/09/2026
Système planimétrique : Lambert CC50

ESPRIT VILLAGE NORD
une offre Nexity

LATITUDES
GÉOMÈTRES EXPERTS
AMÉNAGEMENT DU TERRITOIRE

CABINET D'ETAPLES
24 rue de Verdun - 62630 ETAPLES
Tél : 03.21.09.43.00 - Fax : 03.21.84.51.52
Mél : etaples@latitudes-ge.fr

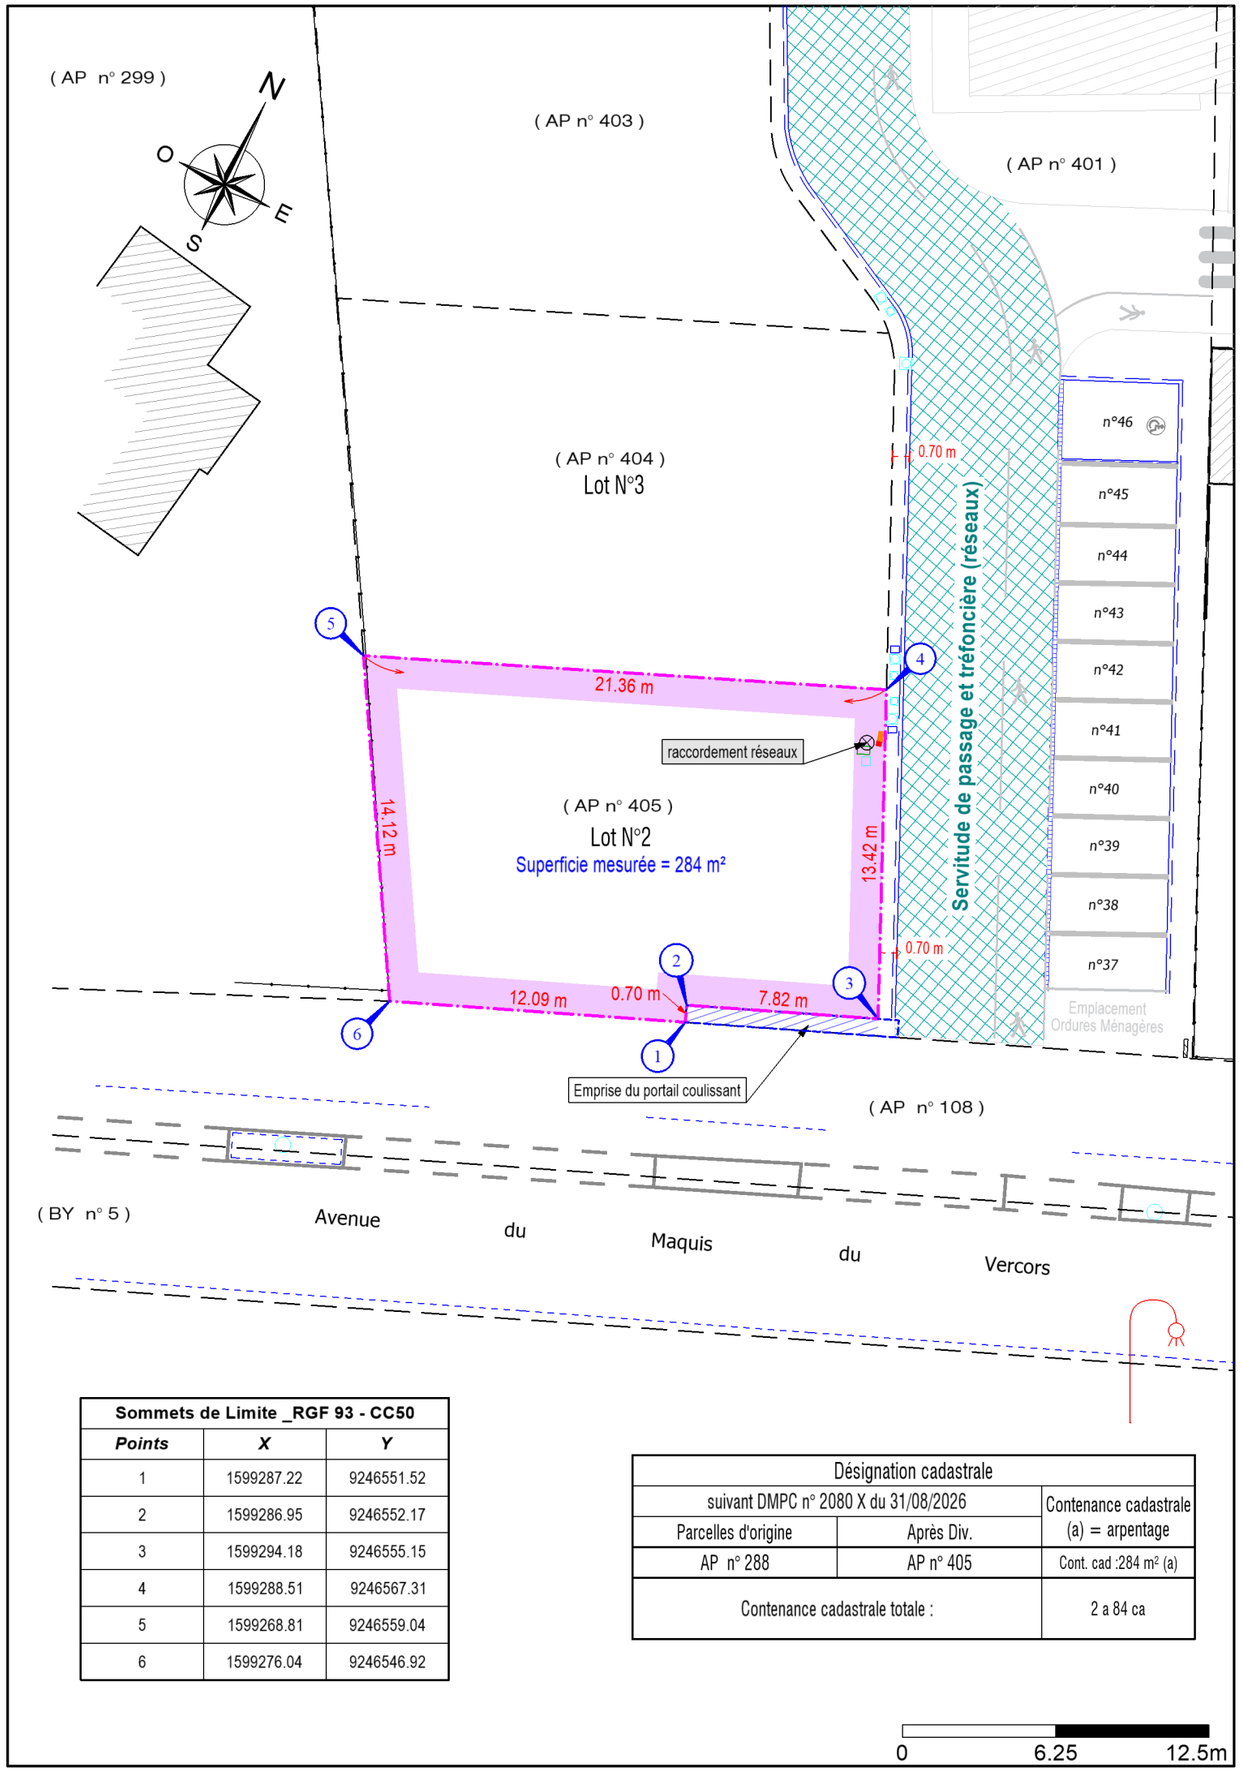

Sommets de Limite _RGF 93 - CC50		
Points	*X*	*Y*
1	1599287.22	9246551.52
2	1599286.95	9246552.17
3	1599294.18	9246555.15
4	1599288.51	9246567.31
5	1599268.81	9246559.04
6	1599276.04	9246546.92

Désignation cadastrale		
suivant DMPC n° 2080 X du 31/08/2026		Contenance cadastrale (a) = arpentage
Parcelles d'origine	Après Div.	
AP n° 288	AP n° 405	Cont. cad :284 m² (a)
Contenance cadastrale totale :		2 a 84 ca