bph
GEOMETRES-EXPERTS
Nos agences :
Calais - Siège social
Ardres
Gravelines
Le Touquet
Berck sur Mer
Amiens
Agence de CALAIS
www.geometre.net

Plan de vente
Lot 4

Commune de Saint-Folquin (62)

RD 218 - Rue Léon Coustre

Section	AH
Numéro	114p
Surface	± 476m²


N° Dossier : 13367C1124

Etabli par : FLD	Vérifié par : AB
Le 20/04/2026	Echelle : 1/250ème
Planimétrie : RGF93-CC50	Altimétrie : sans

nexity

LOT n°4

PLAN DE LOCALISATION

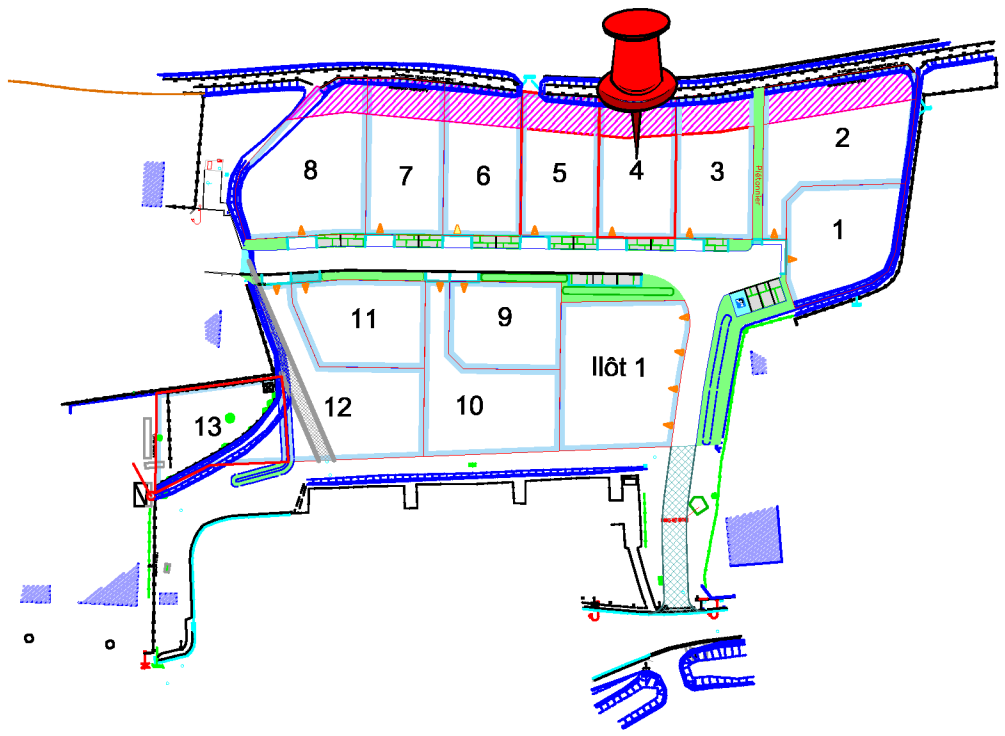

Nous attirons l'attention des acquéreurs sur les contraintes réglementaires et techniques incluses dans le permis d'aménager qui ne peuvent être reprises sur le présent document.
Le géomètre et l'aménageur se dégagent de toute responsabilité sur la non prise en compte de ces contraintes.

Pour une bonne compréhension des éléments figuratifs et de la légende, ce document a été réalisé en couleur.

LEGENDE DE RESEAUX PRIVES

- Branchement EU position figurative.
- Compteur A.E.P position figurative.
- Chambre L0T-Orange/THD position figurative
- Coffret - ENEDIS position figurative

Informations données à titre indicatif, telles qu'elles figurent sur le plan V2R-réf 465-8-plan des travaux d'equipements du 23/01/2025. Transmis par NEXITY le 16/03/2026.

Le document (Plan de bornage) fixant définitivement les limites de propriété sera fourni après bornage effectif.
Les cotes périmétriques et les surfaces des lots seront définitives uniquement après bornage.

LEGENDE

- Sommet caractéristique du lot
- X.XX Cotation du périmètre du lot
- Limite parcelle AH n°114p

Surface= ±433m²
Surface en eau= ±43m²
Surface totale= ±476m²

