COMMUNE DE NOUAILLE-MAUPERTUIS


Lotissement "Le Clos de la Couture"
Lieudit " La Couture"

Permis d'aménager approuvé par l'arrêté municipal n° PA 086 180 26 00001
en date du 3 juin 2026.

nexity

PLAN DE VENTE PROVISOIRE DU LOT n°9

N

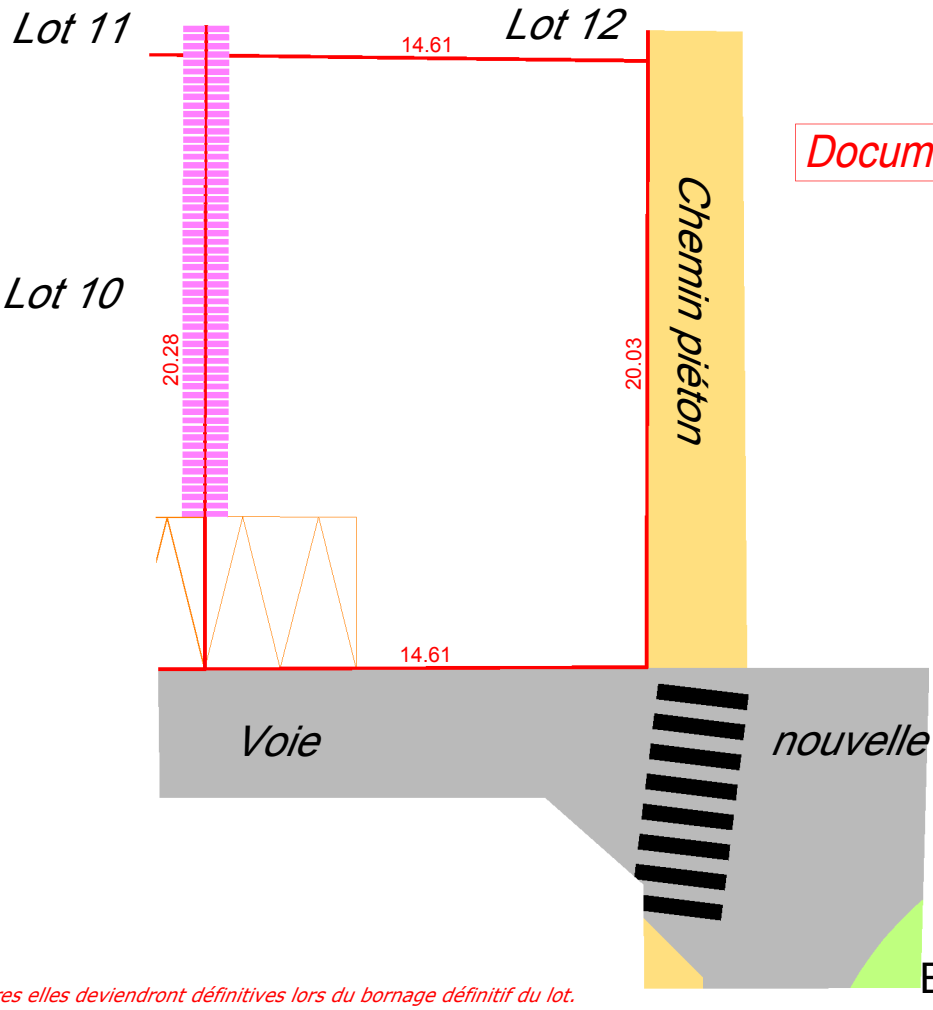


Document provisoire

Echelle : 1/250

Nota : Les cotes sont provisoires elles deviendront définitives lors du bornage définitif du lot.

PLAN DE SITUATION
(sans échelle)

N

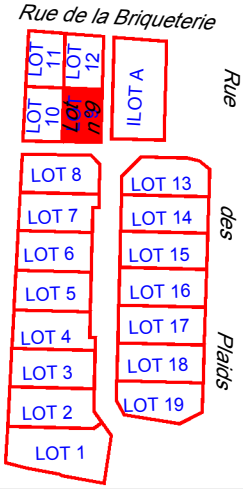

Superficie : 294m²
Réf. cadastrale : AE n° 139p
Surface de plancher : 100m²

LÉGENDE :

- Accès imposé aux lots et espace de stationnement privatif non clos (non constructible)
- Implantation obligatoire d'une partie de la construction sur la limite séparative
- Voirie en enrobé
- Stabilisé calcaire
- Espace vert

Ces données sont issues du fichier PA02-i1 dossier n°25267 fourni par ABSCISSE VRD CONSEIL

ABSCISSE GEO-CONSEIL

Société de Géomètres-Experts - Bureau d'études V.R.D.

Dressé par le cabinet ABSCISSE GÉO-CONSEIL
anciennement Cabinet Biget - Saux et Cabinet Merle

3, Rue des Courlis - BP26
86281 SAINT-BENOIT Cedex
TEL : 05.49.01.37.77
Email : contact@abscisse-gc.fr

16, Grand' Rue
86500 MONTMORILLON
TEL : 05.49.91.16.55
Email : montmorillon@abscisse-gc.fr

ABSCISSE GEO-CONSEIL
Géomètres-experts fonciers - Bureau d'études VRD
3, rue des Courlis - BP 26
86281 SAINT-BENOIT Cédex
Tél. : 05 49 01 37 77 - Fax : 05 49 01 78 88
N° d'inscription OGE : 97810

DOSSIER : 25203 | LE 25/06/2026