Département des Deux Sèvres

Commune de NIORT

Rue de Telouze

Cadastre : Section KT n° 138

" Le Clos des Fontenelles "

Permis d'Aménager n° PA 079 191 24 X0006
en date du 14/03/2025

PA Modificatif n°1 n° PA 079 191 24 X0006 M01
en date du 03/12/2025

GÉOMÈTRE-EXPERT
CONSEILLER VALORISER GARANTIR


Plan de Bornage

ECHELLE : 1/250

LOT 13

Superficie: 485 m²

Surface de plancher maximale: 250 m²

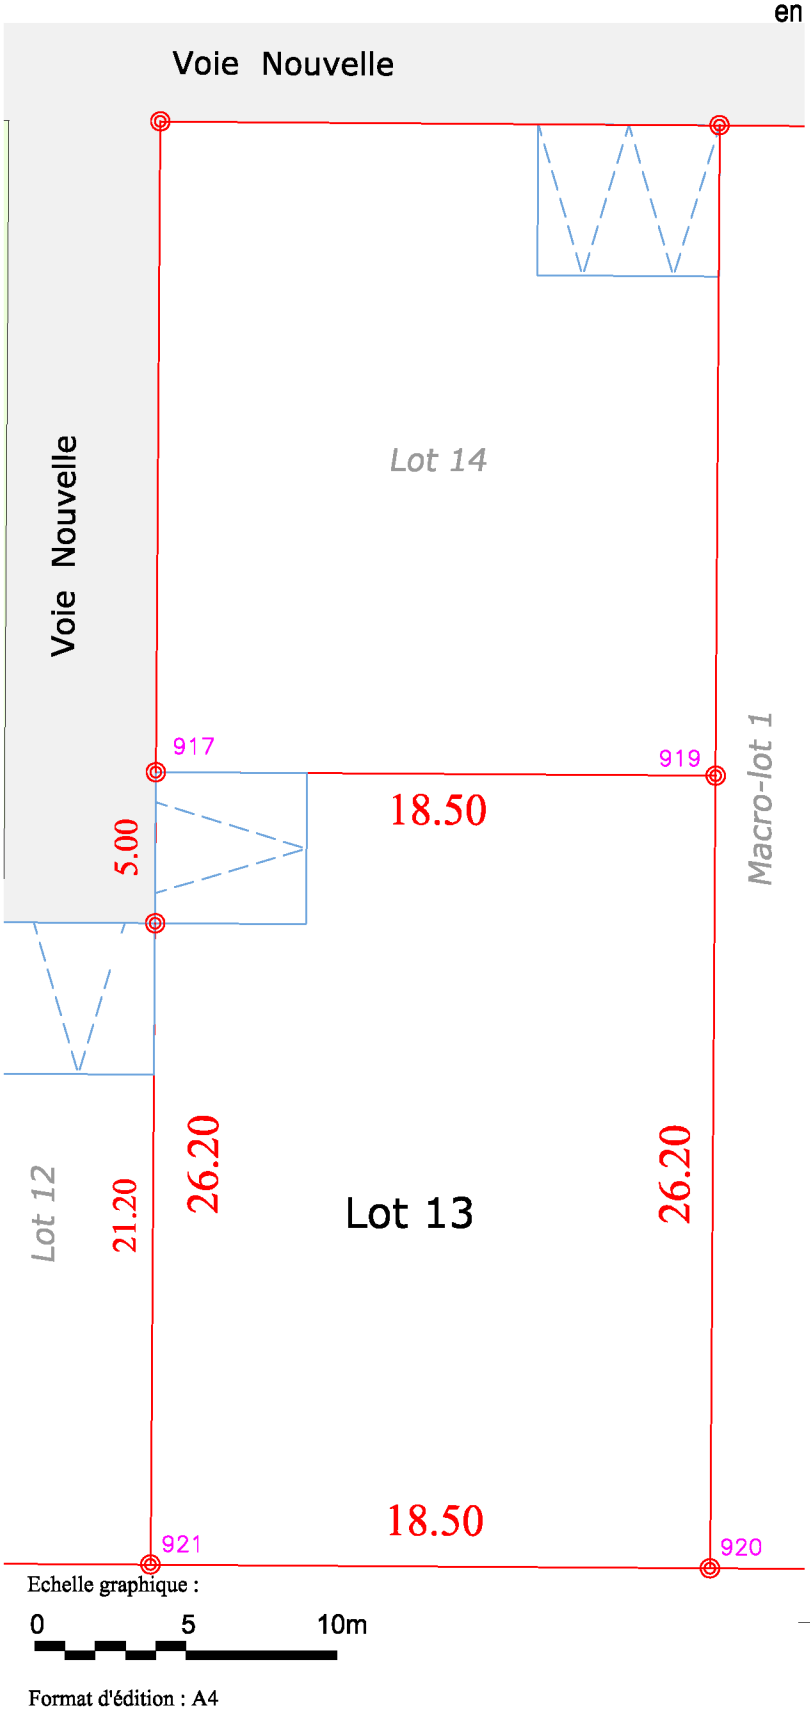


Légende :

Accès au lot et aire de stationnement privative
Ces entrées charretières sont non constructibles

Bornes posées le 24/11/2025

La limite du lot est constituée par les points ci-dessous désignés:

Matricule	X	Y
917	1431497.55	6132905.11
919	1431513.68	6132896.06
920	1431500.86	6132873.21
921	1431484.72	6132882.26

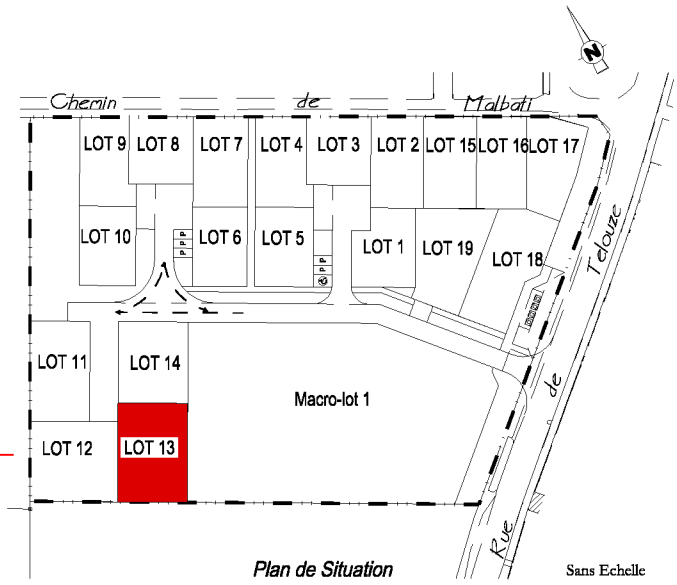

Plan de Situation Sans Echelle

Format d'édition : A4


SYNERGEO


Géomètres-Experts : *T. GILLOOTS - S. MARCHYLLIE - E. MECHAIN - N. ROGER - S. HUMBERT - C. GACHIGNARD*
Urbaniste : *S. BAULAND*


26 Avenue de la Libération 17700 SURGERES
05 46 99 00 36 - bet@syner-geo.fr
www.syner-geo.fr


Dossier : S24019
Réf : TL / S24019.DWG
Date : Février 2026


synergéo
Géomètres-Experts

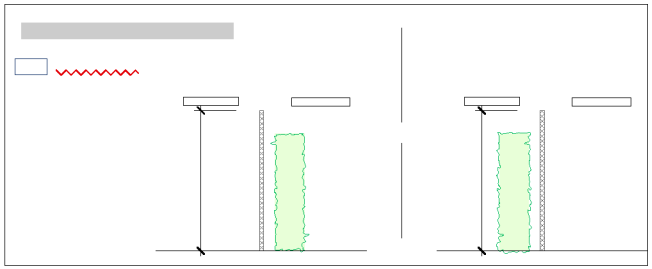

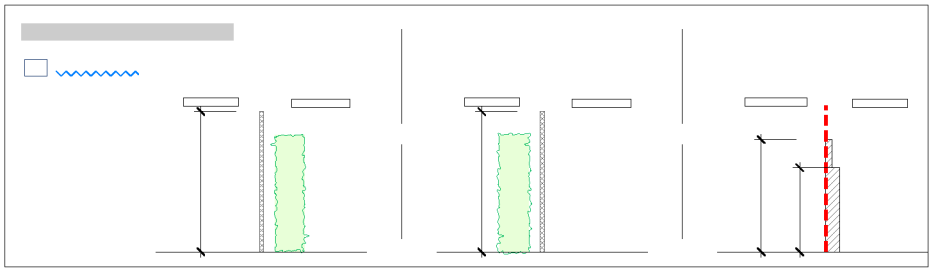

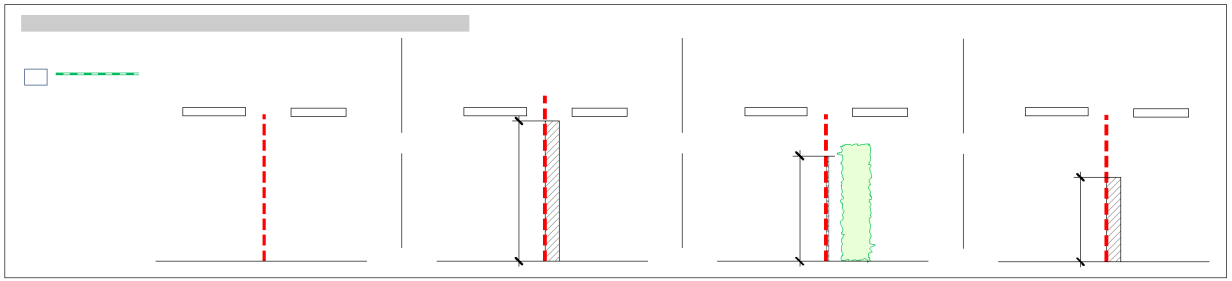

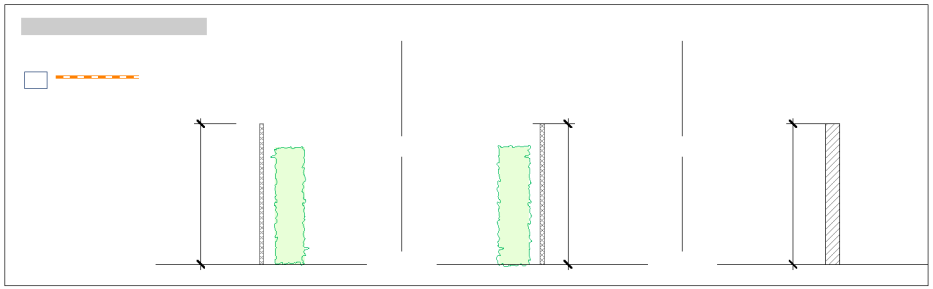

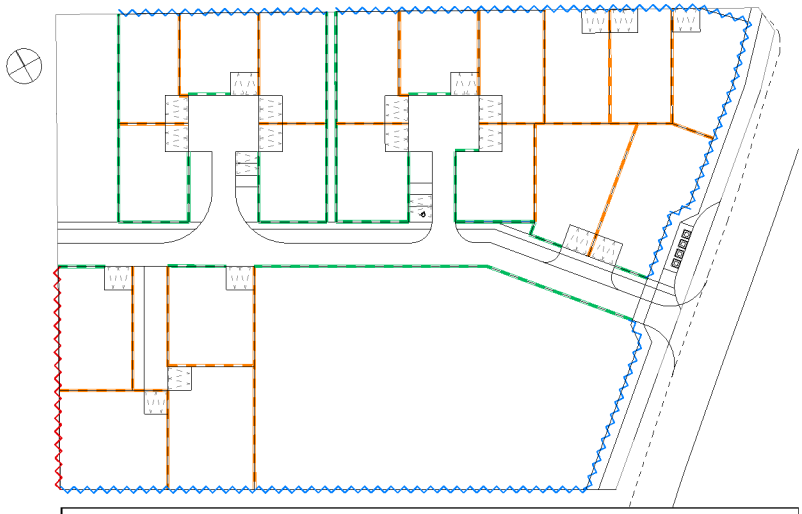

nexity

ERS MONTARCU & Ass
Société d'Architecture
Plateau des Glaïeuls 86000 P
3.380.382 - contact@amasso
SARL au capital de 51.677. €
Siret B 387 967 235 00053
à l'ordre d es Architectes sous le n°

Les présents plans ne sont pas des plans d'exécution. Ils sont exclusivement destinés à l'obtention des autorisations administratives de construire.