Département du Pas-de-Calais
Commune de La Couture

PLAN DE VENTE


Lot N°33

Surface Lot : 609 m²

Surface Constructible : 340 m²

Num. avant div. : AC-140, AC-141 et AC-149

Les côtes et surfaces seront définitives après bornage.

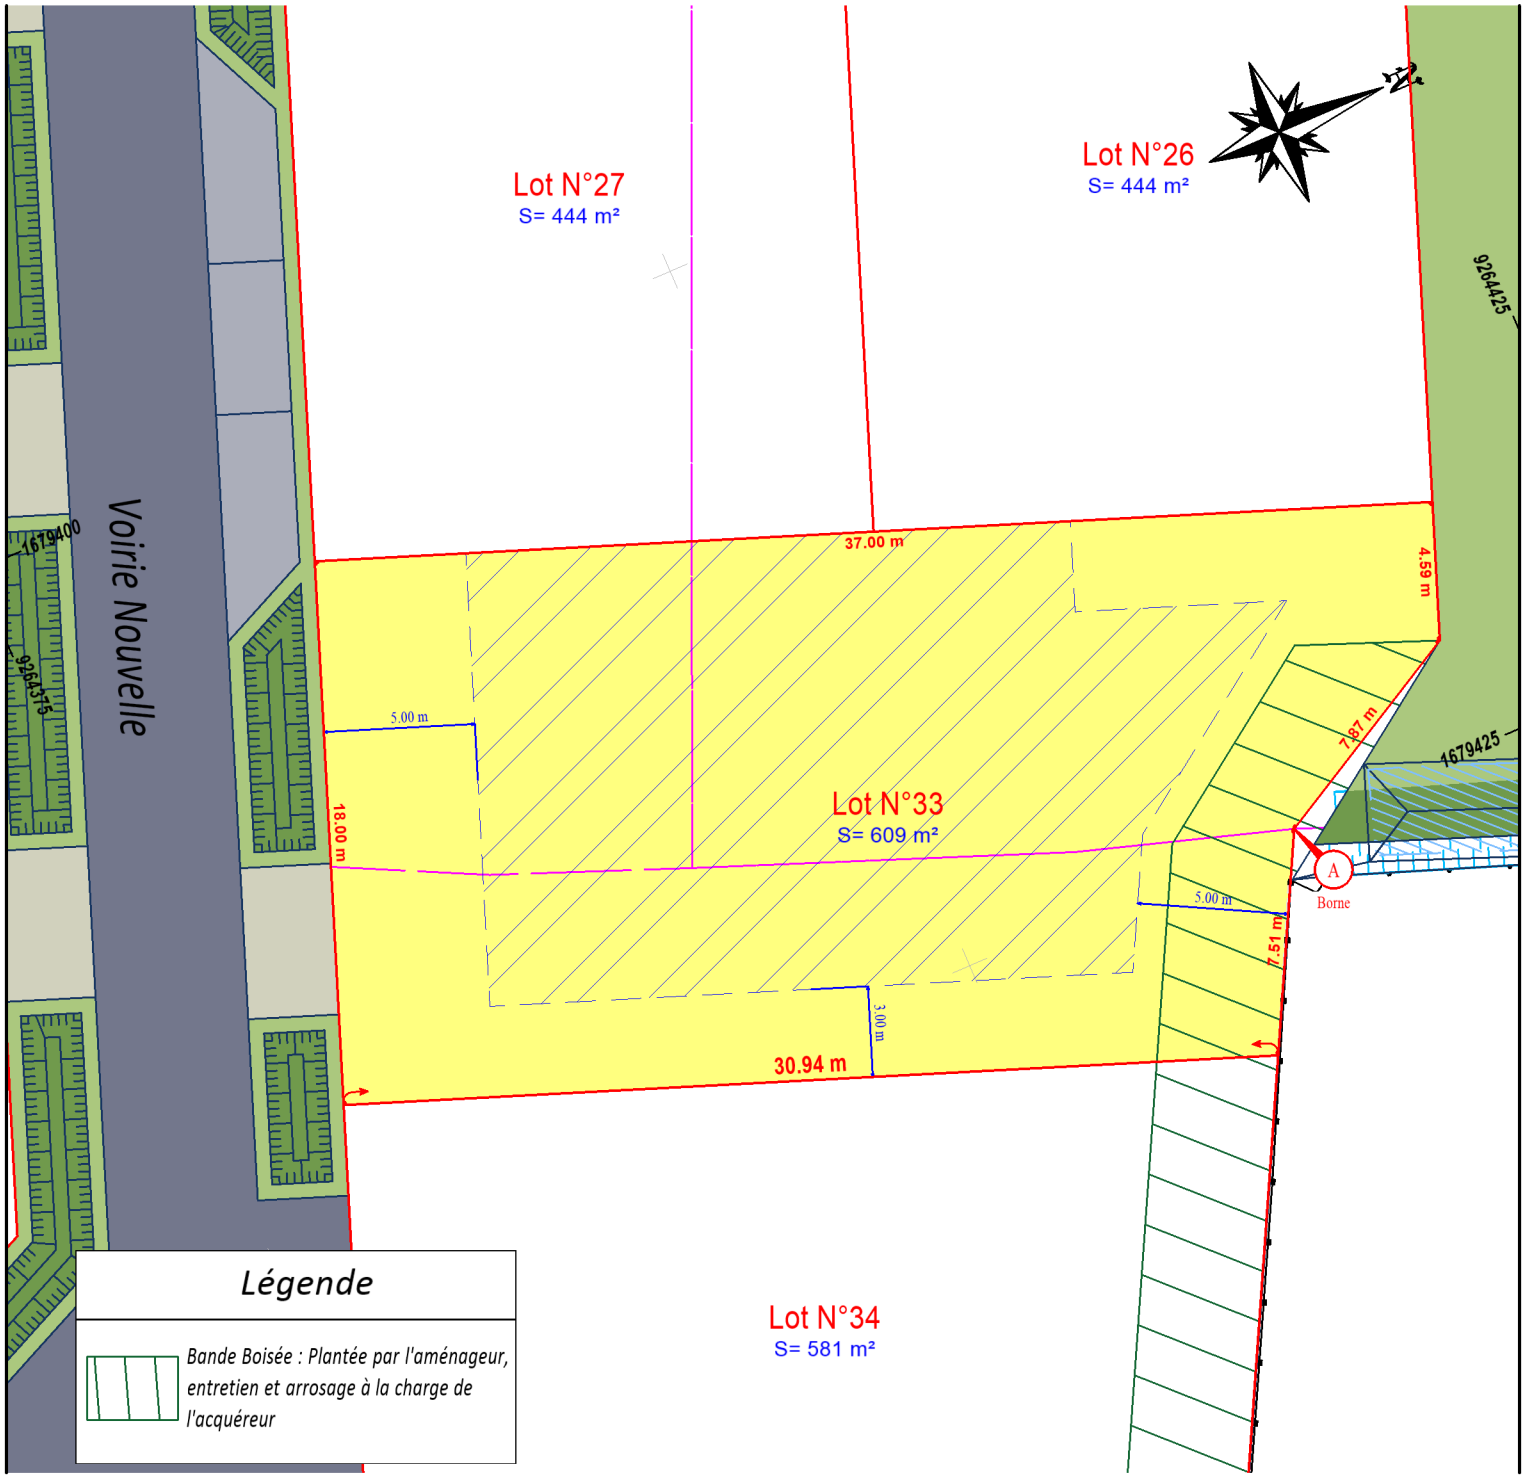

Echelle: 1/250

NEXITY FONCIER CONSEIL
Système de Projection : Lambert CC50

BOGAERT & ASSOCIÉS
GÉOMÈTRES-EXPERTS

Siège Social BÉTHUNE
Technoparc Futura
Ruede l'université - BP 583
62411 BETHUNE CEDEX
Tél : 03.21.57.30.54
Email : bogaert.geometre@cabinetbogaert.fr

Agence de DUNKERQUE
52, Rue Henri Terquem
59140 DUNKERQUE
Tél : 03.28.66.76.79

Agence de LILLERS
6, Rue Fossé Cave
62190 LILLERS
Tél : 03.21.61.02.33

Date: 23/09/2022
Dossier N° 20282.01B

