PYRENEES
ORIENTALES

GÉOMÈTRE-EXPERT
CONSEILLER VALORISER GARANTIR

COMMUNE DE
PALAU DEL VIDRE

nexity

LOTISSEMENT
LES PETITES VIGNES

PLAN
PARCELLAIRE

(DOCUMENT PROVISOIRE)

LOT 6

LIEUDIT : LA VINYASSA

SECTION : AM

NUMERO : A ATTRIBUER

SUPERFICIE : 415 m²


SURFACE EMPRISE AU SOL MAXIMALE : 100 m²

SURFACE DE PLANCHER AUTORISEE : ELLE SERA DEFINIE PAR LE LOTISSEUR LORS DE LA PASSATION DE L'ACTE DE VENTE

NOTA IMPORTANT: La superficie mentionnée est indicative et susceptible de varier de plusieurs m² suivant les modifications éventuelles et aménagements qui interviendraient avant la passation de l'acte de vente

Selarl ROMERO GEOMETRE-EXPERT - 840, avenue d'Argeles - 66100 PERPIGNAN - Tél. 04.68.62.22.47 - scp.romero@orange.fr

N	X	Y
725	1696320.35	2152625.32
726	1696301.69	2152605.39
762	1696309.25	2152635.71
763	1696290.59	2152615.78

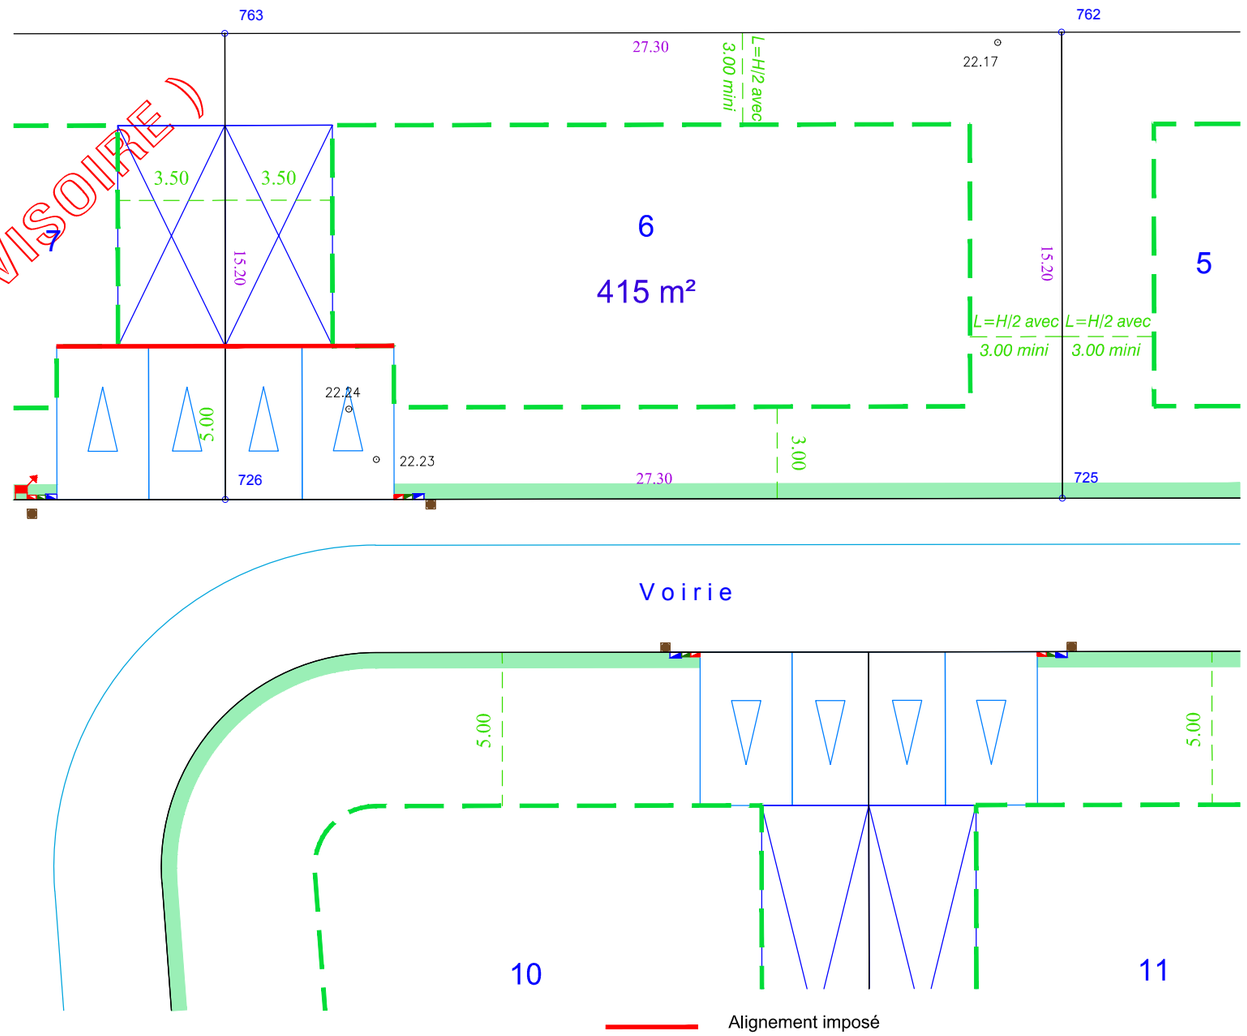

ROMERO, Géomètre expert
" Lotissement les petites vignes "
16 novembre 2023

ECHELLE : 1 / 200