NEXITY

PLAN DE VENTE INDIVIDUEL

Les cotes et superficies indiquées au présent plan ne seront définitives qu'après bornage du Lot

Département de l'Essonne

Commune de LONGPONT-SUR-ORGE

Lotissement du Secteur Sud des Folies

RECOMMANDATIONS ARCHITECTURALES

- ANGLE FORT
- ALIGNEMENT DE LA CONSTRUCTION
- ALIGNEMENT SOUHAITE DE LA CONSTRUCTION
- SENS DU FAITAGE DU CORPS PRINCIPAL DE LA CONSTRUCTION
- ORDONNANCEMENT ARCHITECTURAL
- STATIONNEMENT PLACES DE JOUR ET ACCES
- LIMITE DU PERIMETRE DU LOTISSEMENT
- LIMITE DE LOT
- 10.39 Côte Périmètrique de LOT
- EMPRISE D'IMPLANTATION
- 68.81 Altitude du Terrain Naturel

Raccordement des Lots

Coffret Basse Tension — Coffret Gaz — Regard France Télécom

Citerneau AEP — Regard de Branchement EU — Regard de Branchement EP

NOTA :
La position des branchements et coffrets de raccordement aux réseaux est donnée à titre indicative.
Elle pourra évoluer en fonction des impératifs techniques lors de la réalisation des travaux.
L'acquéreur devra vérifier les emplacements définitifs pour établir son projet de construction.

MURS

- MURS EXISTANT CONSERVES
- MURS A CREER

Lot n° 11

Superficie du terrain : 205 m²


Échelle 1/200

Cadastre : Section AK n° ...

Les nouveaux numéros cadastraux sont issus :
du DA de Division n° - du



SITUATION

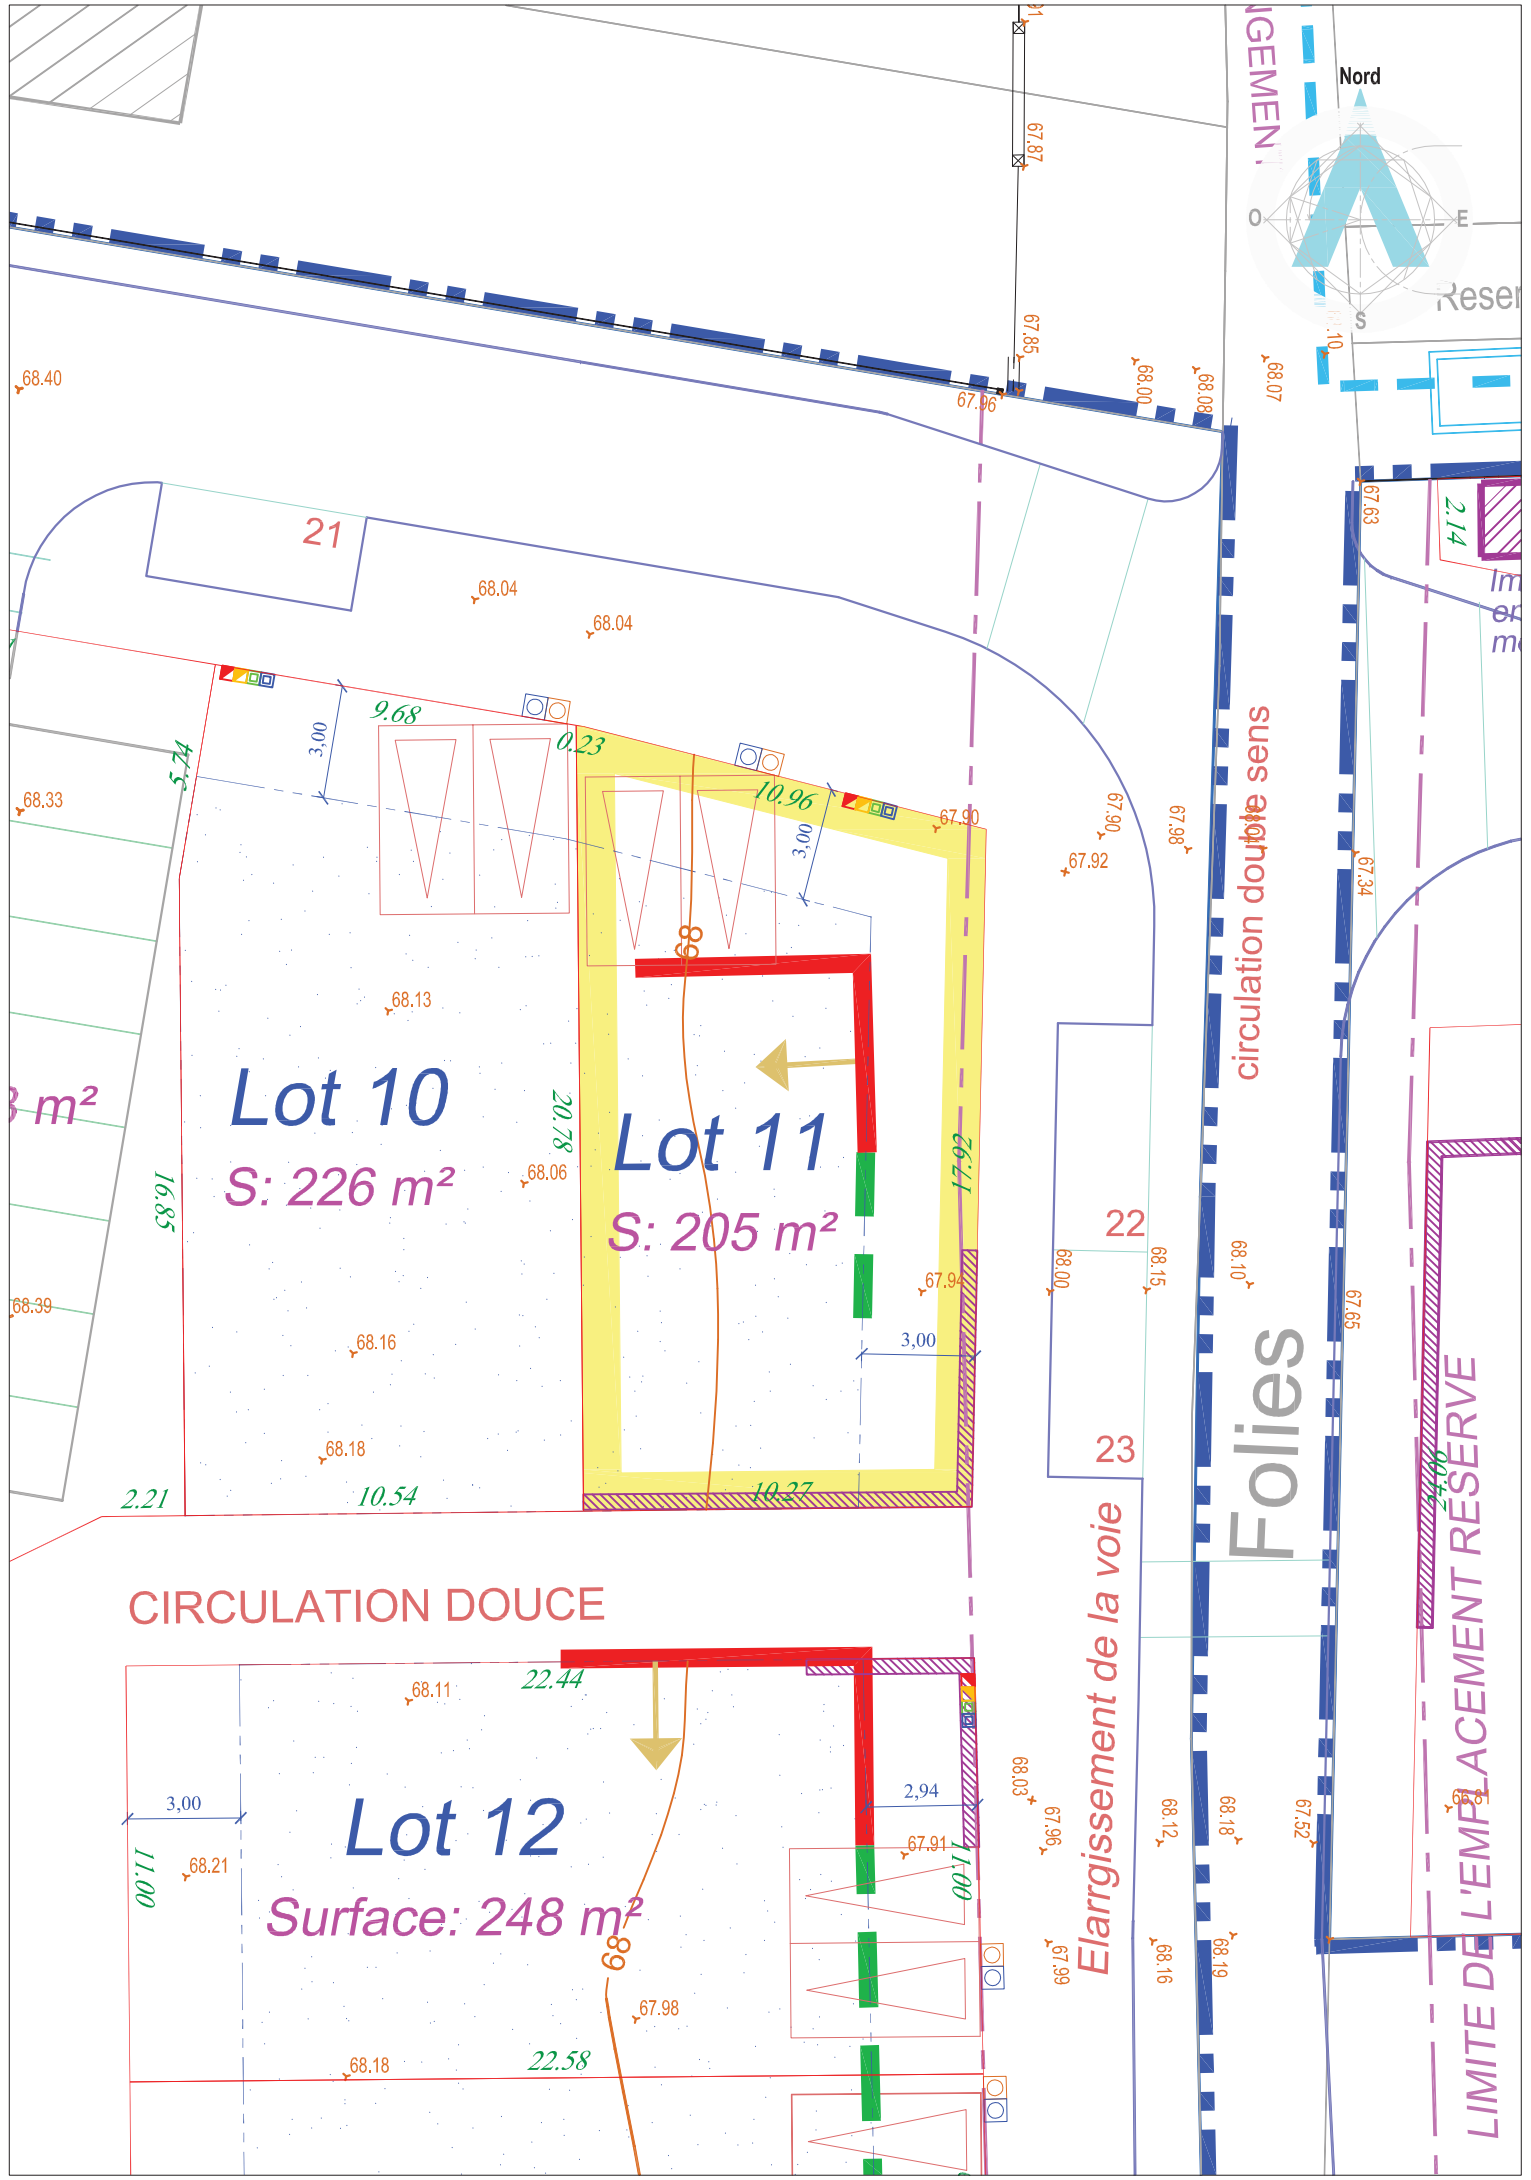

Maître d'Ouvrage

NEXITY
1, rue Boole
91240 SAINT MICHEL SUR ORGE
Tél. : 01 69 51 53 80
www.nexity.fr

Géomètre B.E.T

GÉOMÈTRES EXPERTS
ARKANE FONCIER
Bureau d'Études VRD
17, grande rue - BP 20023
91311 MONTLHÉRY Cedex
Tél. : 01 64 49 55 72 - Fax : 01 64 49 06 64
E-mail : betvrd@arkane-foncier.fr
www.arkane-foncier.fr

Dossier n° 1413949

Dossier n° 1413949-Nexity_LsO_Plan de Vente

Ind.	Date	Resp.	Description
0	27 mars 2017	MG/VL	Première émission