Réf : 6259 / 4

Commune de Dax

Section BY n° 106p

DOMAINE DU BALUHART

PLAN DE VENTE

du lot n° 7

Echelle : 1 / 250


0 2.5 5.0 7.5 10.0 12.5

Lot n° 7 - Superficie = 473 m²

- regard de branchement eaux usées (+ mise en place bac à graisse à charge acquéreur du lot)
- coffret électricité
- chambre téléphone
- niche eau potable
- coffret gaz

Plan réalisé avant travaux de viabilisation, la position des regards et coffrets est susceptible d'être différente après travaux

parking de midi, en caillou (5 m x 3 m)

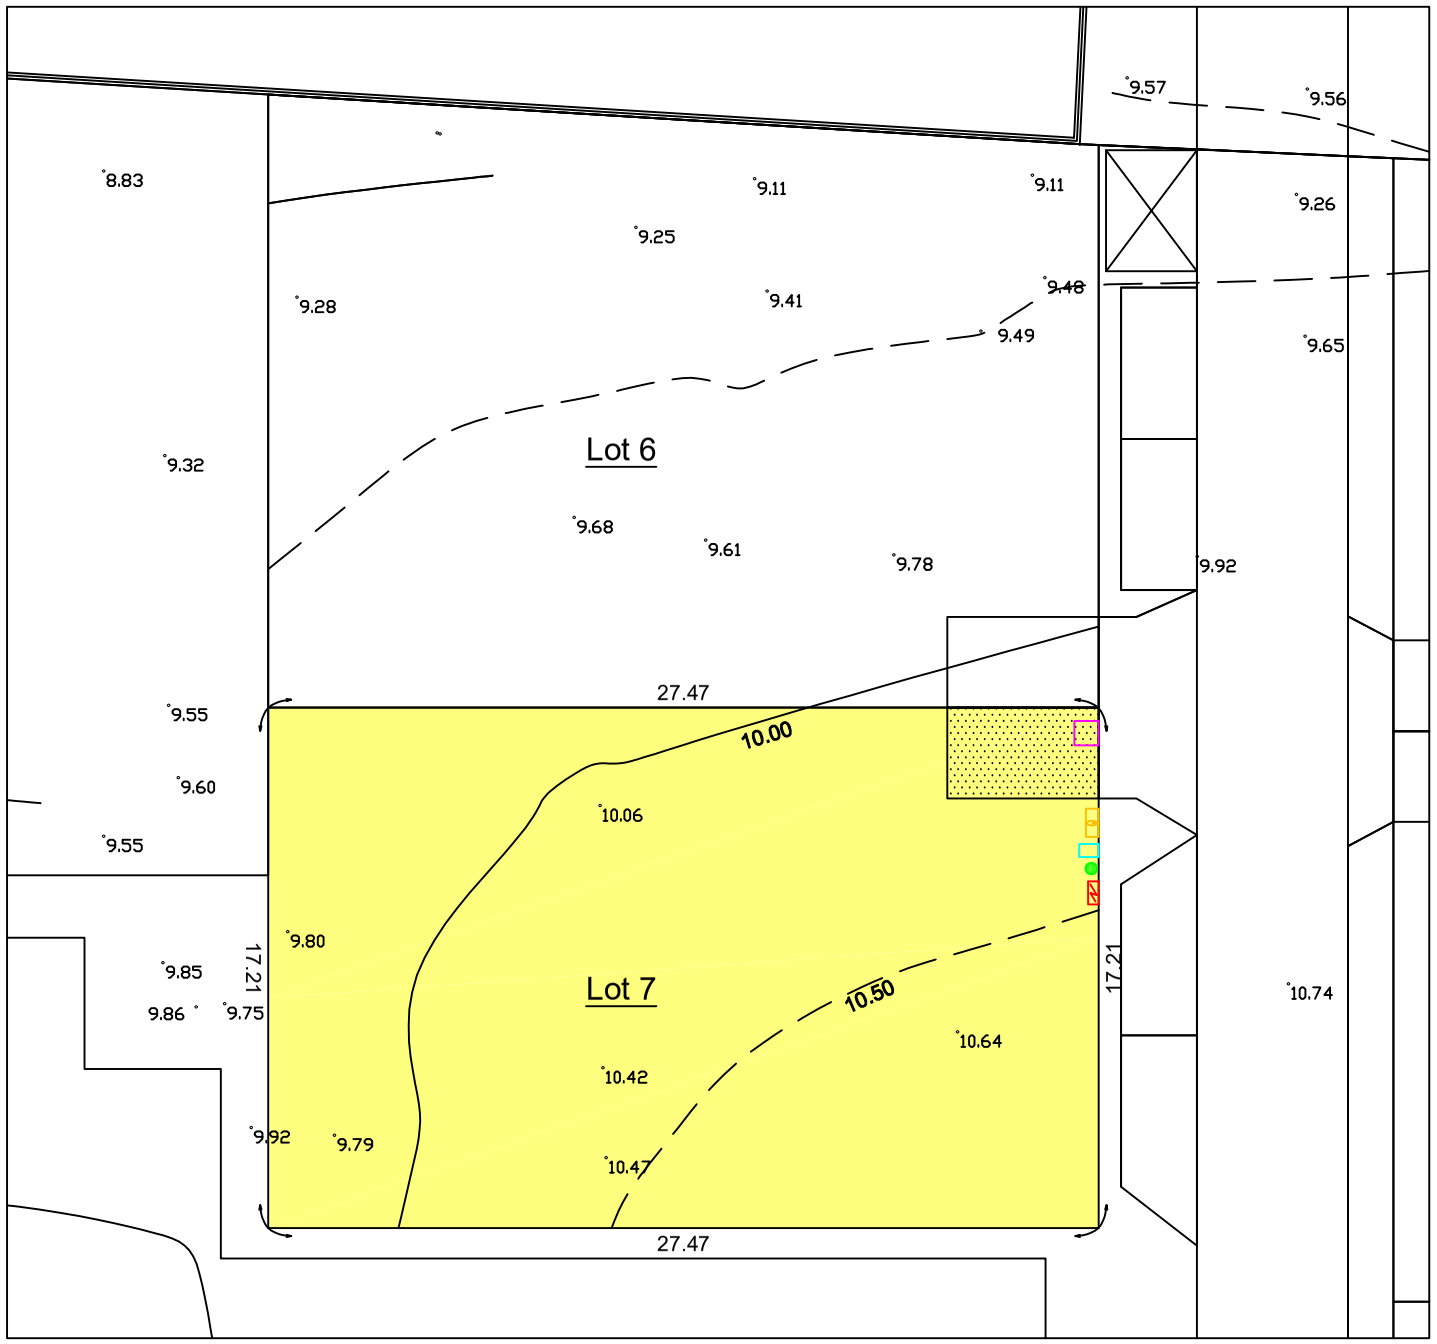

NOTA : - La surface indiquée et les cotations sont approximatives.
Elles seront déterminées exactement après bornage des lots.
- Nivellement rattaché au N.G.F.

Date du plan : 14 juin 2022

GÉOMÈTRE-EXPERT
GARANT D'UN CADRE DE VIE DURABLE

S.C.P. Antton IRATCHET et Nelson JACQUES
Géomètres-Experts associés
6, avenue du Colonel de Coulomme
64500 SAINT-JEAN-DE-LUZ
05.59.51.15.20 contact@jacques-et-iratchet.fr

nexity
La vie ensemble