CABINET ARRAGON géomètre expert 1946

DEPARTEMENT DU VAR
COMMUNE DE FREJUS
Lieu-dit : "Sainte Brigitte"
Section : AK - Numéros : 336p & 350p

LOTISSEMENT
" LES JARDINS DE SAINTE BRIGITTE "

PLAN DU LOT N°17
JOINT A UNE PROMESSE DE VENTE

Echelle: 1/200

Ind.	*Date*
A	23/07/2025

Modifications	*Référence Fichier*
Plan de Lot avant travaux	40866-41_PCV Lot 17 - ind A.dwg

Dossier : 40866-41

Réf. Commande :

Rédacteur	Vérificateur	Approbateur
M. ROCHA	G. PONZO	L. SAGNAL


CABINET ARRAGON géomètre expert 1946

Siège Social | 170 Route Départementale 97
Quartier la Roumiouve - 83210 Solliès-Ville

Tél | 04.94.13.51.51 | cabinet@arragon.fr

nexity

" Domaine Roséa "

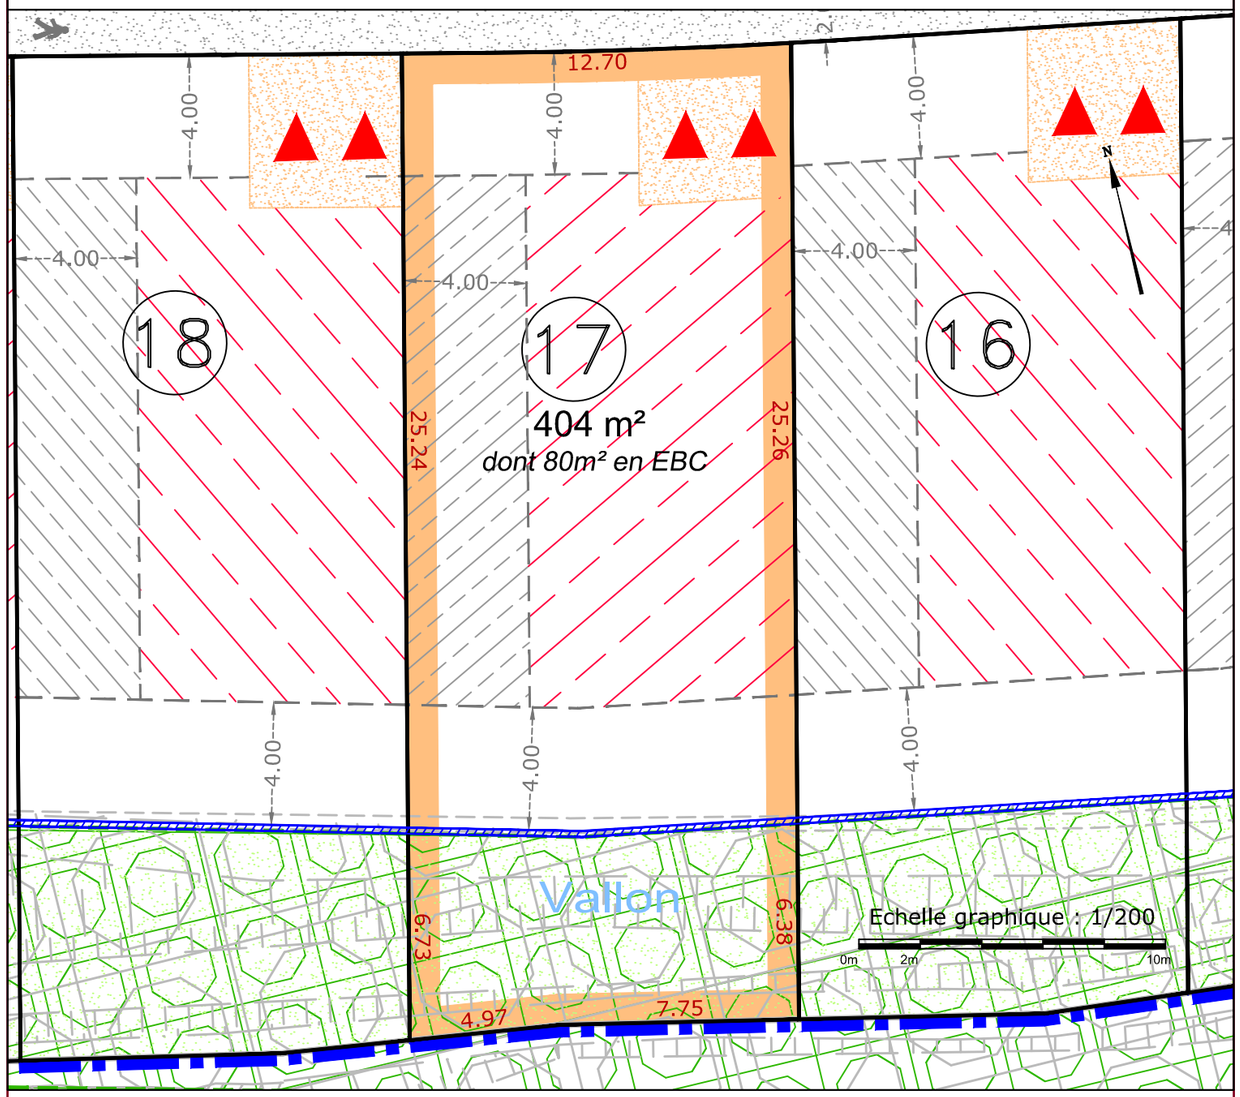


LEGENDE:

- *Périmètre des lots*
- *Lot*
- *Voirie*
- *Trottoir*
- *Mur de soutènement*
- *Entrée privative - portail en retrait (à la charge de l'acquéreur)*
- *Zone d'implantation obligatoire des constructions.*
- *Zone d'implantation possible, en limite de Lot, pour une construction de hauteur inférieure à 3.50m*
- Zone Boisée Classée

Nota: Les limites, côtes et surfaces sont annoncées sous réserve de la bonne exécution des travaux par les entreprises VRD.
Les implantations des coffrets et regards sont données à titre indicatives, et sont suceptibles d'évoluer en cours de Travaux
L'ensemble des éléments seront définitives après travaux et récolement.

PLAN DE SITUATION - Echelle : 1/12500

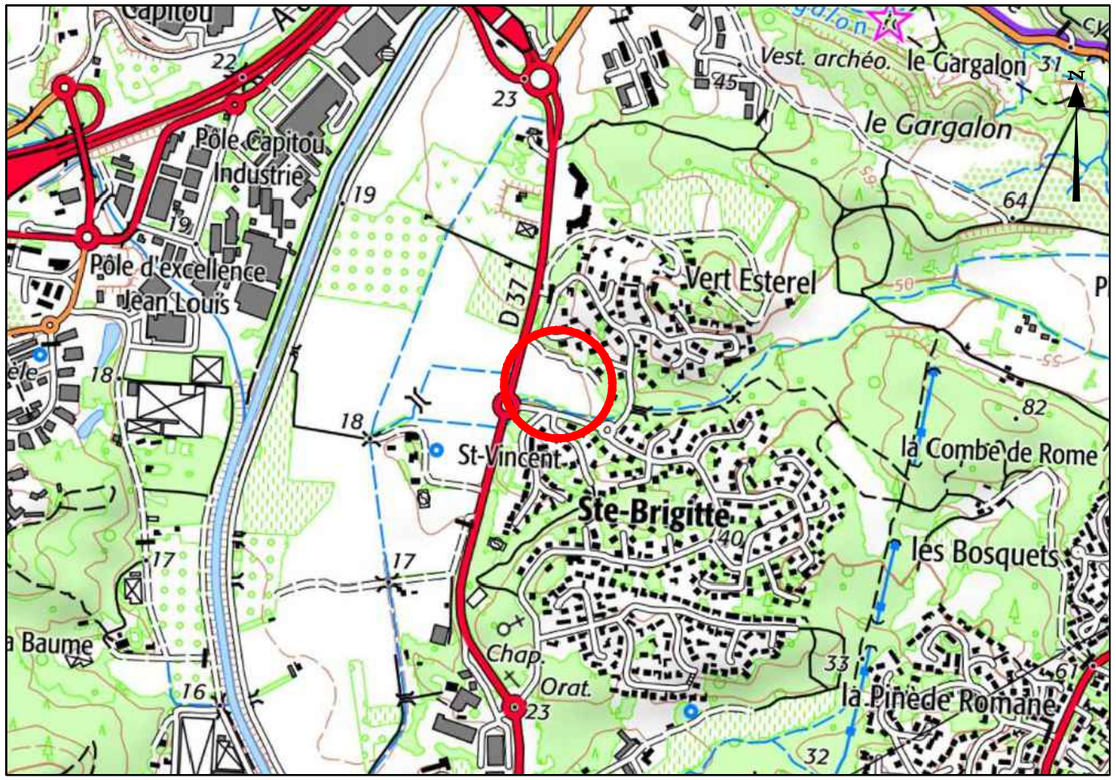

EXTRAIT CADASTRAL - Echelle : 1/1250

