

Appartement duplex de 5 pièces + 2C
N° A03 - Rez-de-jardin et RDC

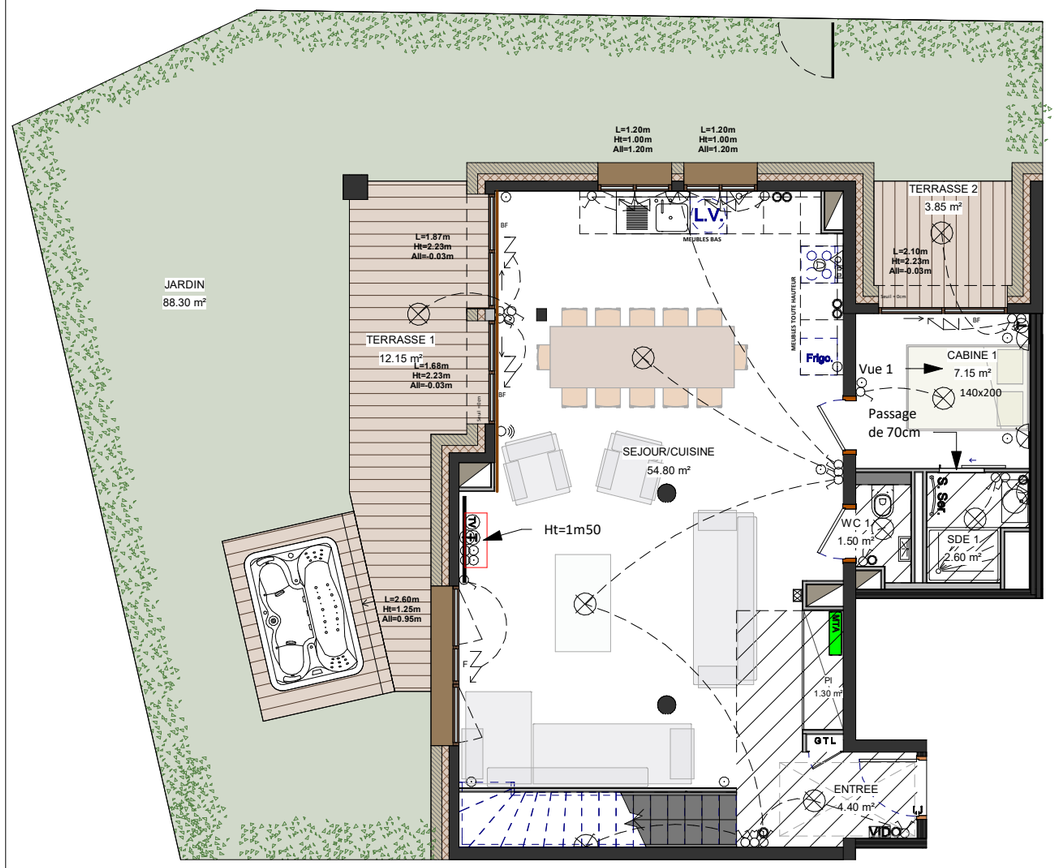


Niveau Bas

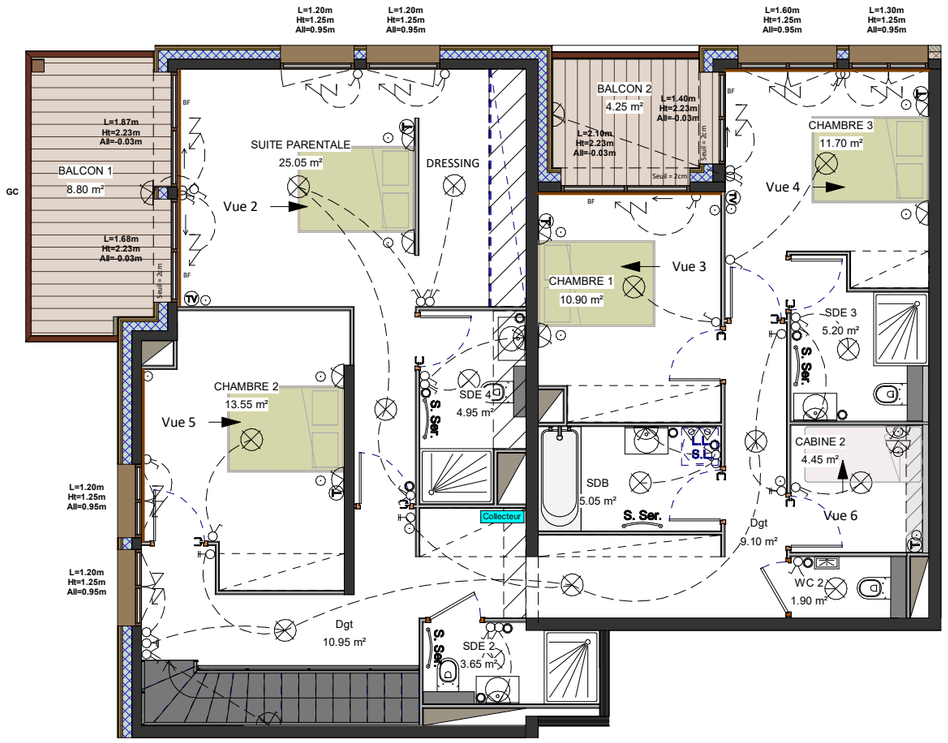


Niveau Haut


Vue 1 Cabine 1 - A03:

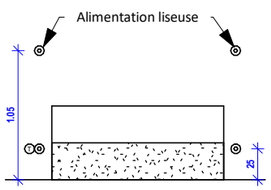


Vue 2 Suite parentale - A03:

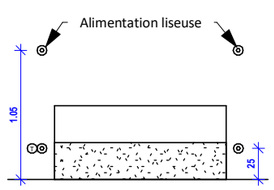


Vue 3 chambre 1 - A03:

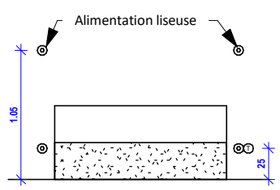


Vue 4 Chambre 3 - A03:

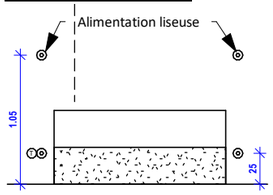

Vue 5 Chambre 2 - A03:

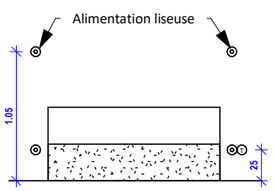

Vue 6 Cabine 2 - A03 :

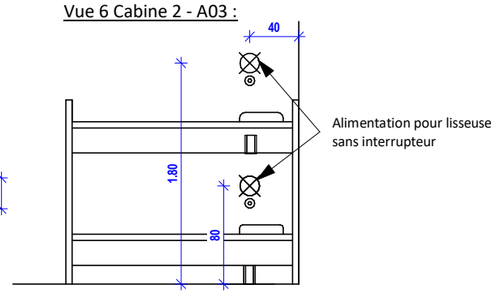

Mur bois

NOTA: Du fait des modifications apportées à la géométrie de l'appartement et à la disposition des appareils sanitaires je confirme par ma signature être au courant que cet appartement ne respecte plus la réglementation d'accessibilité des personnes à mobilité réduite

Détail des surfaces


SEJOUR/CUISINE	54.80 m²
SUITE PARENTALE	25.05 m²
CHAMBRE 2	13.55 m²
CHAMBRE 3	11.70 m²
Dgt	10.95 m²
CHAMBRE 1	10.90 m²
Dgt	9.10 m²
CABINE 1	7.15 m²
SDE 3	5.20 m²
SDB	5.05 m²
SDE 4	4.95 m²
CABINE 2	4.45 m²
ENTREE	4.40 m²
SDE 2	3.65 m²
SDE 1	2.60 m²
WC 2	1.90 m²
WC 1	1.50 m²
PL	1.30 m²
TOTAL SURFACE HABITABLE	178.20 m²

JARDIN	88.30 m²
TERRASSE 1	12.15 m²
BALCON 1	8.80 m²
BALCON 2	4.25 m²
TERRASSE 2	3.85 m²
TOTAL SURFACE EXTERIEURE	117.35 m²

Maître d'ouvrage

La Ferme des Pistes
"LES PUTAYS"
74230 LES GETS

Localisation

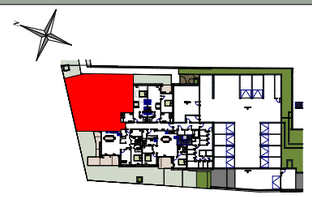

LEGENDE

- VID Vidéophone
- Thermostat d'ambiance
- Douille DCL posée sous plafond
- Douille DCL posée en applique
- Spot
- Volet électrique
- Prise connectée
- Prise 16A
- Prise 16A posée en crédence (Ht=1.10m)
- Prise 20A
- Prise 32A
- T Prise téléphone type RJ45
- TV Prise télévision
- Prise 16A étanchée (extérieur)
- Robinet de puisage
- Interrupteur simple
- Interrupteur Va et Vient
- Télérupteur
- Prise hotte (Ht=1.80m)
- Faux plafond
- Alimentation pour liseuse Ht=1m50
- H = 16A + 2USB
- Collecteur - Sanitaire, et chauffage
- Gaine technique

BON POUR ACCORD

DATE: SIGNATURE:

CBat COORDINATION & GESTION DU BATIMENT
29, Rue Laydecker
57100 Thionville
Tel: 03 82 50 54 68

La Ferme des Pistes
Les Gets

App. N°03

INDICE	DATE	Dessiné par
F	10-11-23	GW

Echelle : 1/100ème
(FORMAT A3)