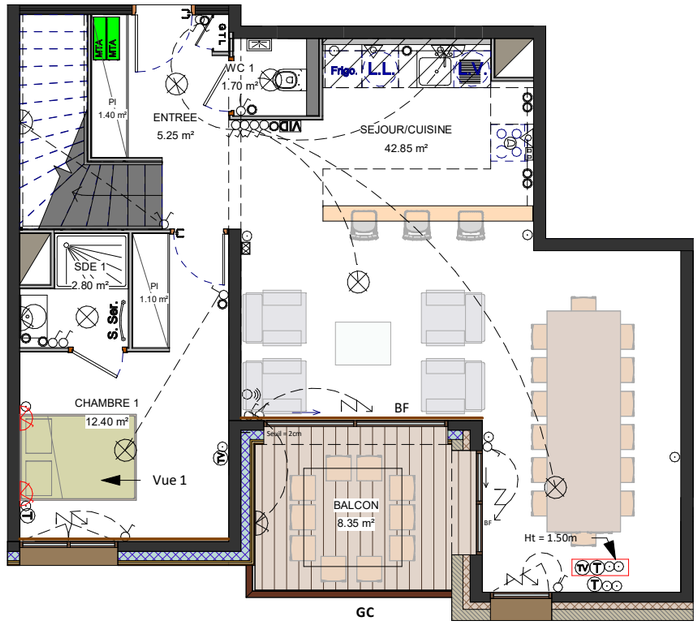


1er étage


Poteau bois

Pannes

Sarking


Mur bois


Vue 1 Chambre 1 - A21:

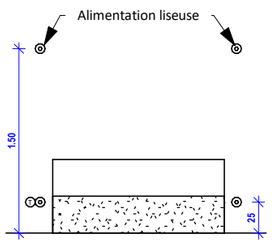

NOTA: Du fait des modifications apportées à la géométrie de l'appartement et à la disposition des appareils sanitaires je confirme par ma signature être au courant que cet appartement ne respecte plus la réglementation d'accessibilité des personnes à mobilité réduite


Vue 2 Chambre 4 - A21:

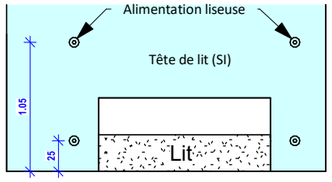

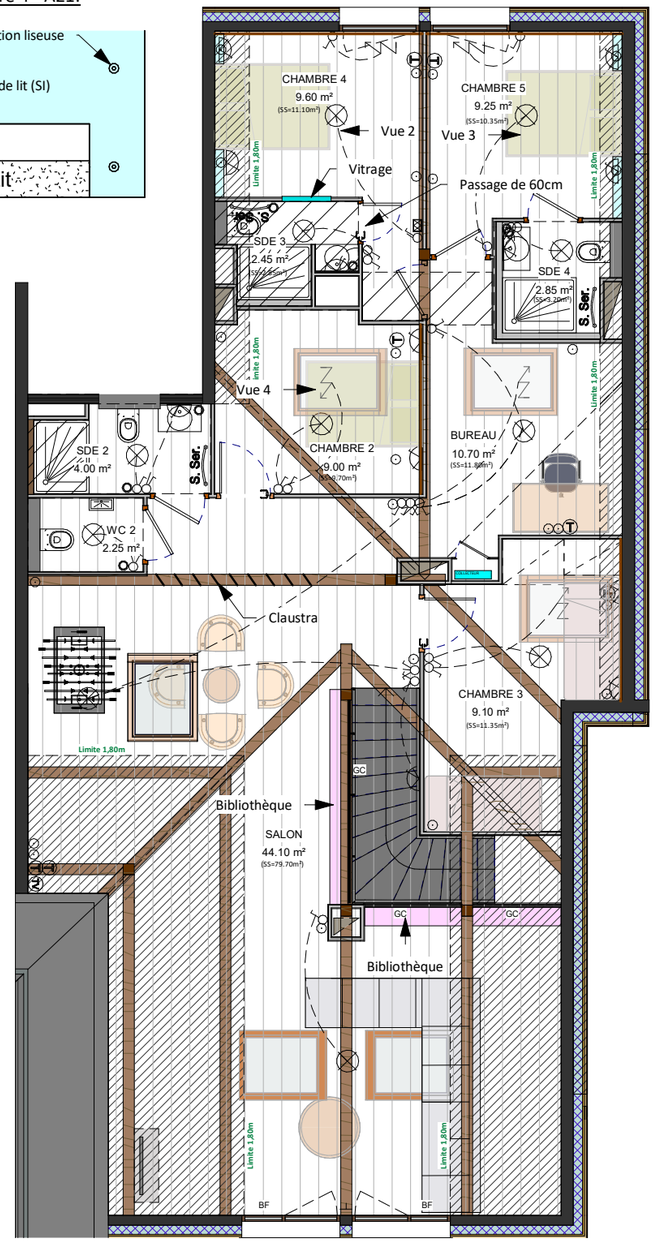


Combles

Vue 3 chambre 5 - A21:

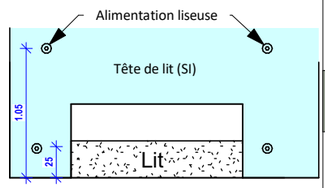

Vue 4 Chambre 2 - A21:

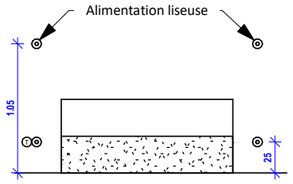

NOTA: Prévoir sur toutes les têtes de lits prise 16A avec fiches USBC

Duplex de 7 pièces

N° A21 -1er étage/Combles

Détail des surfaces

SEJOUR/CUISINE	42.85 m²
CHAMBRE 1	12.40 m²
ENTREE	5.25 m²
SDE 1	2.80 m²
WC 1	1.70 m²
PL	1.40 m²
PL	1.10 m²
TOTAL SURFACE HABITABLE R+1	67.50 m²
SALON	44.10 m²
BUREAU	10.70 m²
CHAMBRE 4	9.60 m²
CHAMBRE 5	9.25 m²
CHAMBRE 3	9.10 m²
CHAMBRE 2	9.00 m²
SDE 2	4.00 m²
SDE 4	2.85 m²
SDE 3	2.45 m²
WC 2	2.25 m²
TOTAL SURFACE HABITABLE COMBLES	103.30 m²
BALCON	8.35 m²
TOTAL SURFACE EXTERIEURE	8.35 m²
SURFACE AU SOL (sans exterieurs)	**213.85 m²**

Maître d'ouvrage

La Ferme des Pistes
"LES PUTAYS"
74230 LES GETS

Localisation



LEGENDE

- VID Vidéophone
- Thermostat d'ambiance
- Douille DCL posée sous plafond
- Douille DCL posée en applique
- Spot
- Volet électrique
- Prise connectée
- Prise 16A
- Prise 16A posée en crédence (Ht=1.10m)
- Prise 20A
- Prise 32A
- T Prise téléphone type RJ45
- TV Prise télévision
- Prise 16A étanchée (extérieur)
- Robinet de puisage
- Interrupteur simple
- Interrupteur Va et Vient
- Télérupteur
- Prise hotte (Ht=1.80m)
- Faux plafond
- Alimentation pour liseuse Ht=1m50
- H = 16A + 1USB
- Collecteur - Sanitaire et chauffage
- Gaine technique

BON POUR ACCORD

DATE: SIGNATURE:

gBat COORDINATION & GESTION DU BATIMENT
29, Rue Laydecker
57100 Thionville
Tel: 03 82 50 54 68

La Ferme des Pistes

Les Gets

App.N°21

INDICE	DATE	Dessiné par
N	06-10-25	GW

Echelle : 1/100ème
(FORMAT A3)